


Схема расположения границ публичного сервитута

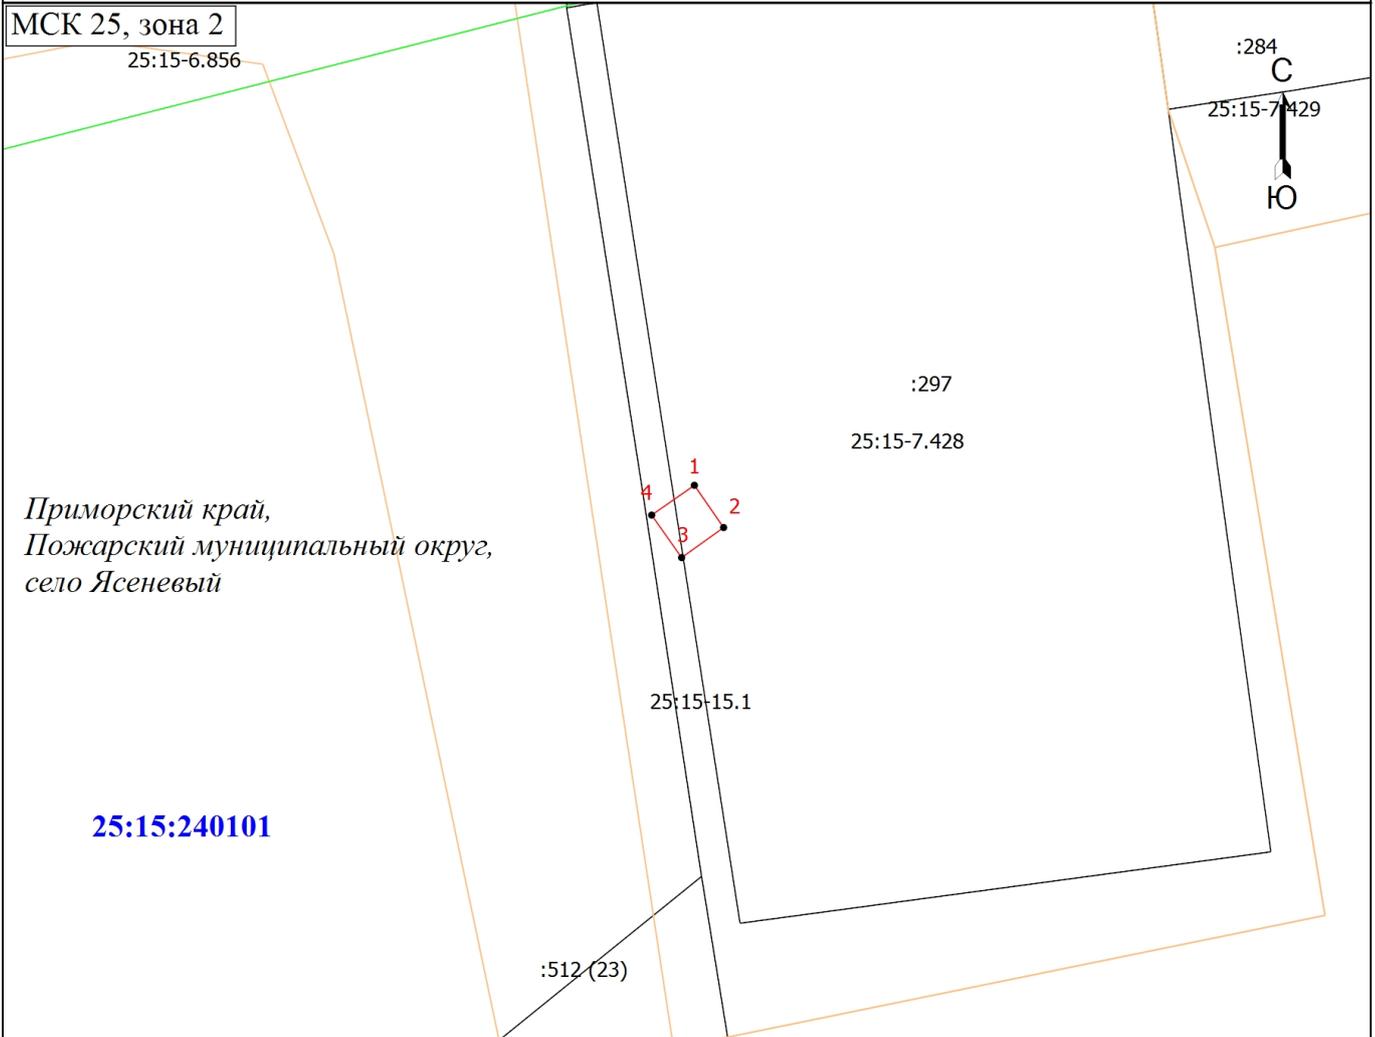

Масштаб 1:500

Условные обозначения

-  - Часть границы, местоположение которой определено при выполнении кадастровых работ
-  - Характерная точка границы, сведения о которой позволяют однозначно определить ее положение на местности
-  - Обозначение новой характерной точки
- :297 - Кадастровый номер земельного участка
-  - Часть границы, сведения ЕГРН о которой позволяют однозначно определить ее положение на местности
-  - Граница территориальной зоны
-  - Граница зоны с особыми условиями
- 25:15-7.428 - Территориальная зона 25:15-7.428 — Зона рекреационного назначения
- 25:15-6.856 - Зона с особыми условиями использования территории 25:15-6.856 — Зоны с особыми условиями использования территории
- 25:15:240101** - Номер кадастрового квартала

Подпись _____

Дата " ____ " ____ г.

Место для оттиска печати (при наличии) лица, составившего описание местоположения границ объекта