


Основной лист

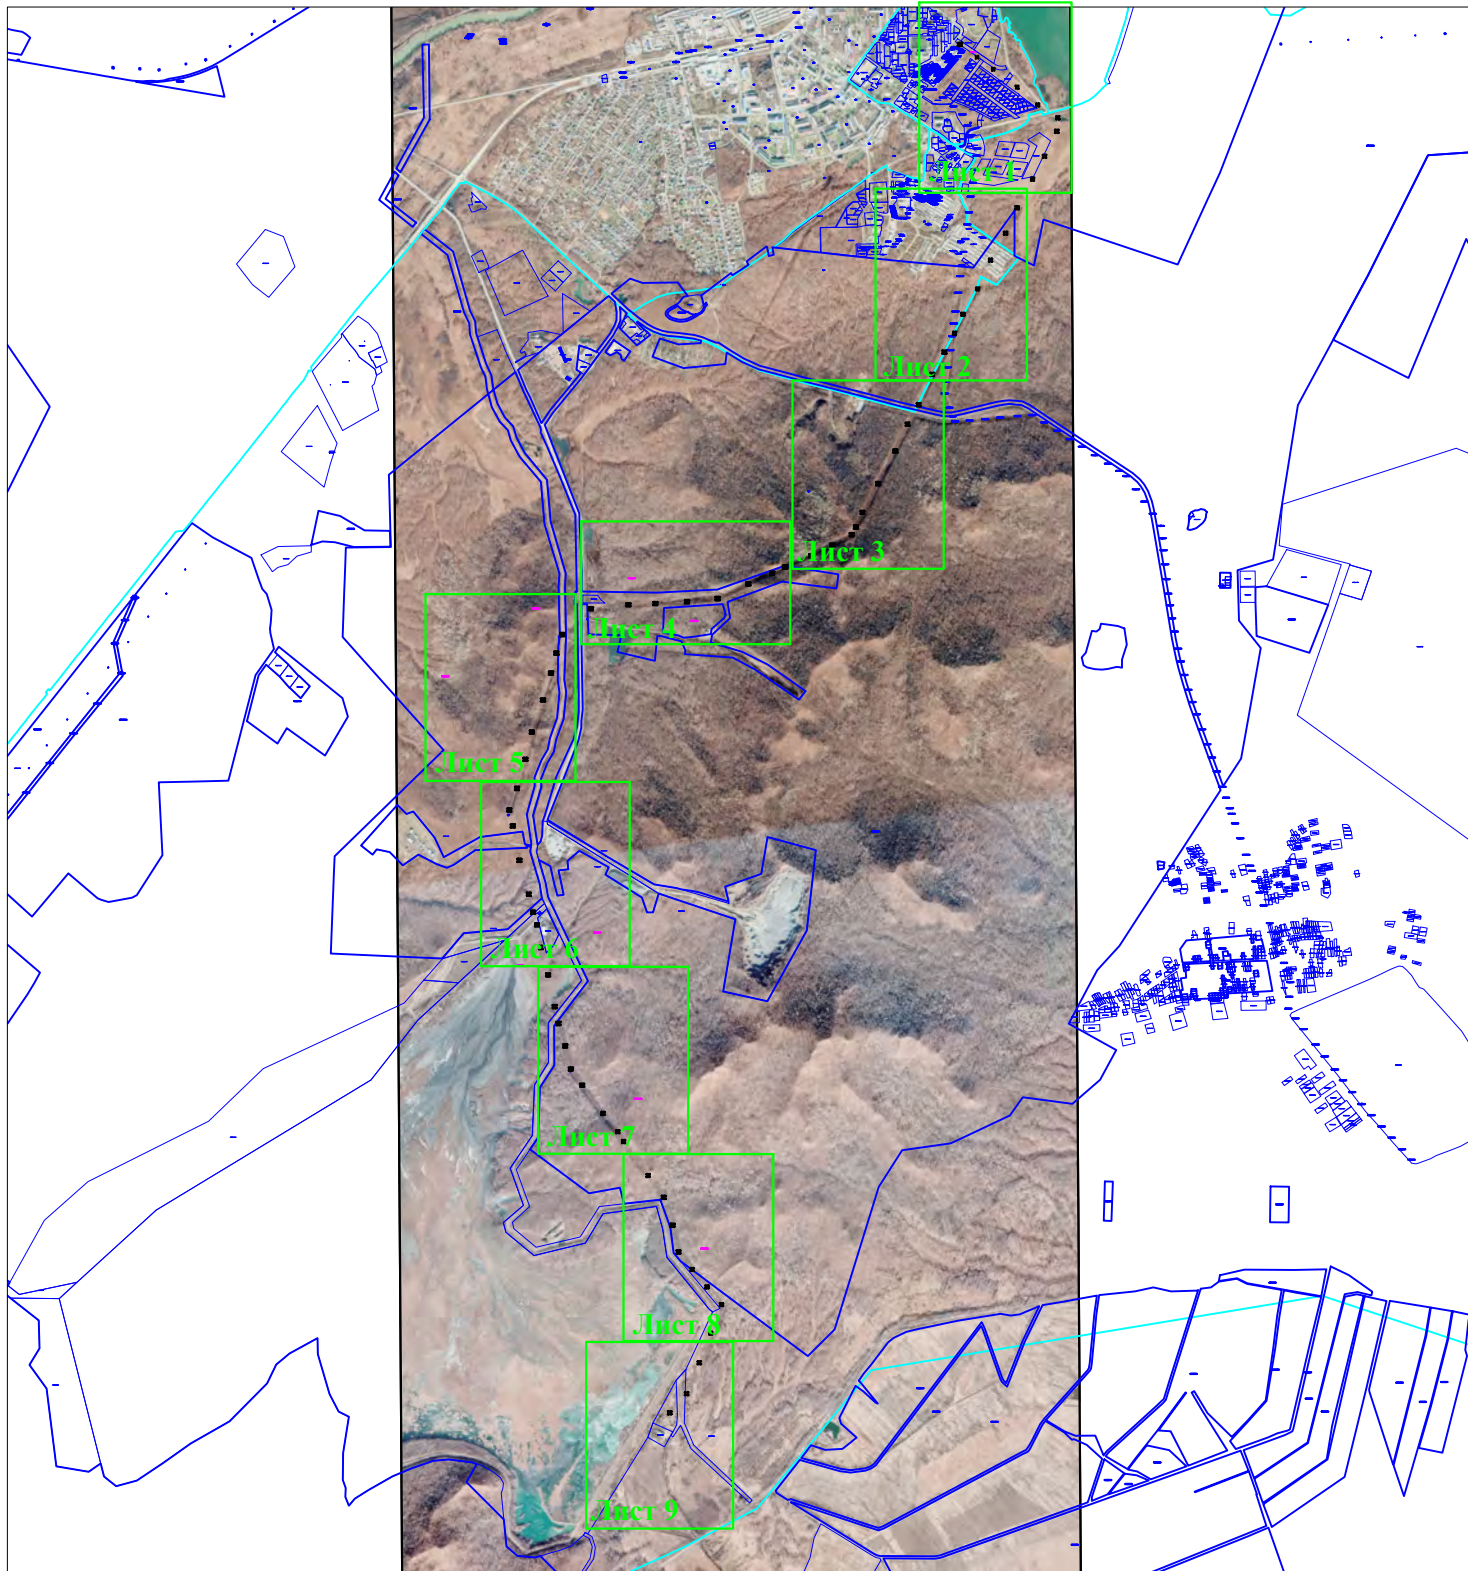

Масштаб 1: 1000
Система координат МСК-25, зона 1

Условные обозначения:

- границы публичного сервитута
- границы земельных участков, сведения о которых содержатся в ЕГРН
- границы кадастровых кварталов
- 1 — характерная точка образованного публичного сервитута

Площадь публичного сервитута:


25:15:000000:ЗУ1 - 3066 кв.м

Публичный сервитут расположен на территории кадастровых кварталов: 25:15:080102 - 154 кв.м, 25:15:010401 - 513 кв.м и на земельных участках: 25:15:080102:1639 - 48 кв.м, 25:15:010401:7772 - 48 кв.м, 25:15:000000:6383 - 40 кв.м, 25:15:000000:632 - 2063 кв.м, 25:15:010401:6806 - 180 кв.м

25:15:010401:7787 кадастровый номер земельного участка

25:15:010401 кадастровый номер кадастрового квартала

25:15:010401:7787 кадастровый номер земельного участка на котором расположен публичный сервитут

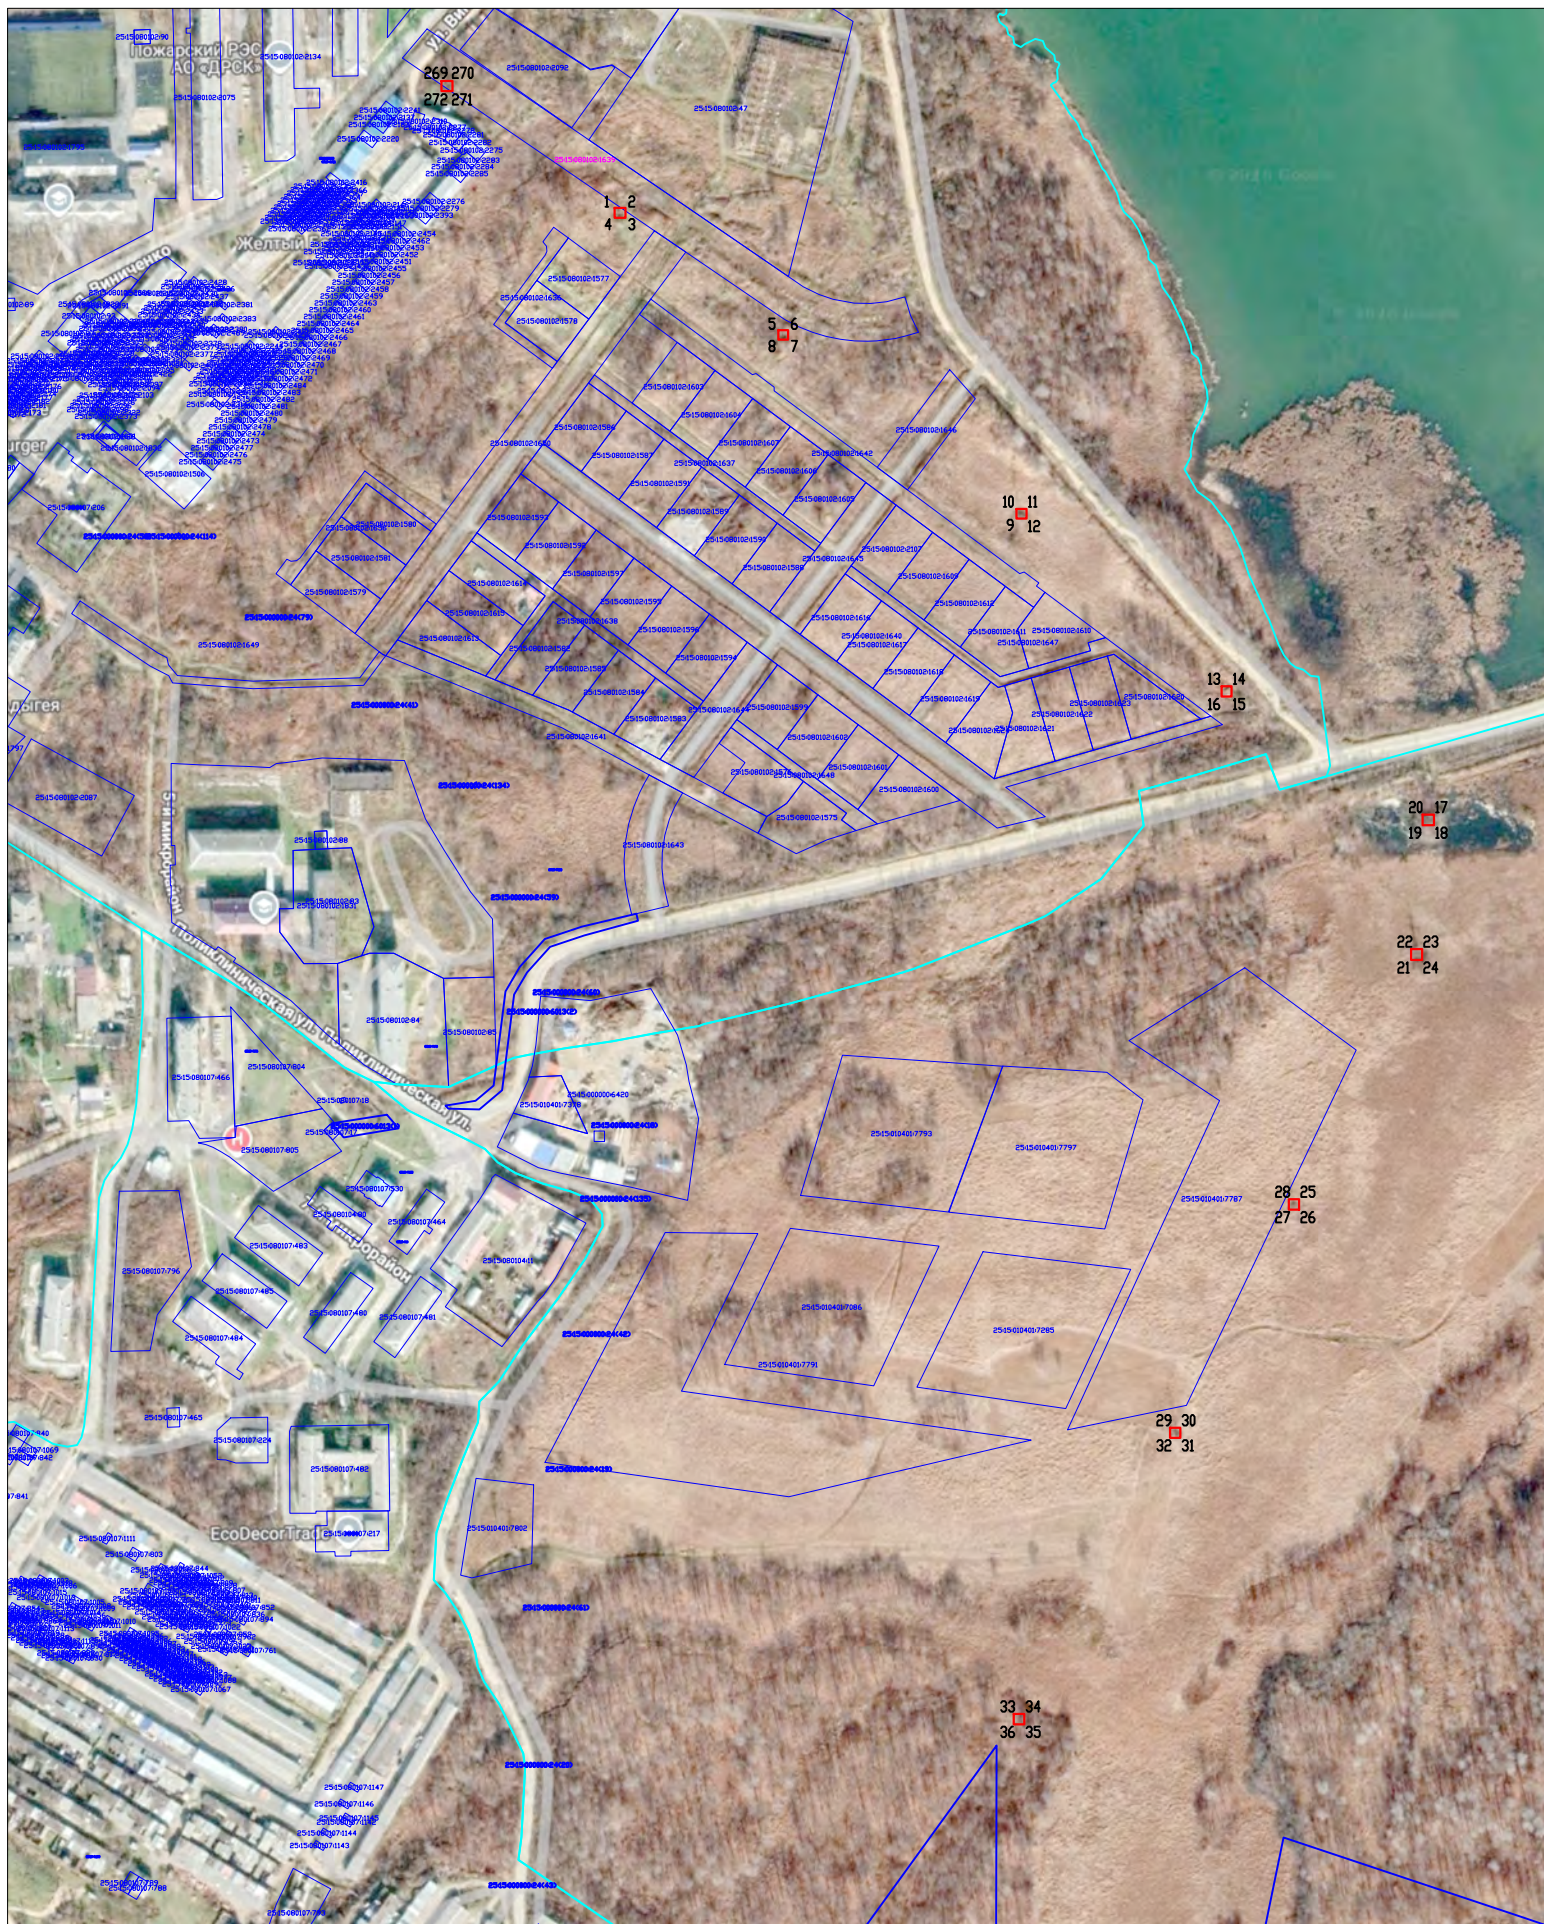

Условные обозначения:

- границы публичного сервитута
 - границы земельных участков, сведения о которых содержатся в ЕГРН
 - границы кадастровых кварталов
 - 1 характерная точка образованного публичного сервитута
- 25:15:010401:7787 кадастровый номер земельного участка

25:15:010401 кадастровый номер кадастрового квартала

25:15:010401:7787 кадастровый номер земельного участка на котором расположен публичный сервитут



Условные обозначения:

- | | | | |
|--|--|-------------------|--|
| | границы публичного сервитута | 25:15:010401:7787 | кадастровый номер земельного участка |
|  | границы земельных участков, сведения о которых содержатся в ЕГРН | 25:15:010401 | кадастровый номер кадастрового квартала |
| | границы кадастровых кварталов | 25:15:010401:7787 | кадастровый номер земельного участка |
| о 1 | характерная точка образованного публичного сервитута | | на котором расположен публичный сервитут |



Условные обозначения:

- границы публичного сервитута
- границы земельных участков, сведения о которых содержатся в ЕГРН
- границы кадастровых кварталов
- 1 — характерная точка образованного публичного сервитута

25:15:010401:7787 кадастровый номер земельного участка
25:15:010401 кадастровый номер кадастрового квартала
25:15:010401:7787 кадастровый номер земельного участка
на котором расположен публичный сервитут

Лист 4



Условные обозначения:

- границы публичного сервитута
- границы земельных участков, сведения о которых содержатся в ЕГРН
- границы кадастровых кварталов
- 1 характерная точка образованного публичного сервитута

- 25:15:010401:7787 кадастровый номер земельного участка
- 25:15:010401 кадастровый номер кадастрового квартала
- 25:15:010401:7787 кадастровый номер земельного участка на котором расположен публичный сервитут



Условные обозначения:

- границы публичного сервитута
- границы земельных участков, сведения о которых содержатся в ЕГРН
- границы кадастровых кварталов
- 1 — характерная точка образованного публичного сервитута

25:15:010401:7787 кадастровый номер земельного участка
25:15:010401 кадастровый номер кадастрового квартала
25:15:010401:7787 кадастровый номер земельного участка
на котором расположен публичный сервитут



Условные обозначения:

- | | | | |
|--|--|-------------------|---|
| | границы публичного сервитута | 25:15:010401:7787 | кадастровый номер земельного участка |
| | границы земельных участков, сведения о которых содержатся в ЕГРН | 25:15:010401 | кадастровый номер кадастрового квартала |
| | границы кадастровых кварталов | 25:15:010401:7787 | кадастровый номер земельного участка на котором расположен публичный сервитут |
| | 1 | | |
| | характерная точка образованного публичного сервитута | | |



Условные обозначения:

- границы публичного сервитута
- границы земельных участков, сведения о которых содержатся в ЕГРН
- границы кадастровых кварталов
- 1 — характерная точка образованного публичного сервитута

- 25:15:010401:7787 — кадастровый номер земельного участка
- 25:15:010401 — кадастровый номер кадастрового квартала
- 25:15:010401:7787 — кадастровый номер земельного участка на котором расположен публичный сервитут



Условные обозначения:

- границы публичного сервитута
- границы земельных участков, сведения о которых содержатся в ЕГРН
- границы кадастровых кварталов
- о 1 характерная точка образованного публичного сервитута

25:15:010401:7787 кадастровый номер земельного участка

25:15:010401 кадастровый номер кадастрового квартала

25:15:010401:7787 кадастровый номер земельного участка на котором расположен публичный сервитут



Условные обозначения:

- | | | | |
|-------------------------------------|--|--|---|
| — | границы публичного сервитута | 25:15:010401:7787 | кадастровый номер земельного участка |
| — | границы земельных участков, сведения о которых содержатся в ЕГРН | 25:15:010401 | кадастровый номер кадастрового квартала |
| — | границы кадастровых кварталов | 25:15:010401:7787 | кадастровый номер земельного участка на котором расположен публичный сервитут |
| ○ 1 | характерная точка образованного публичного сервитута | | |