


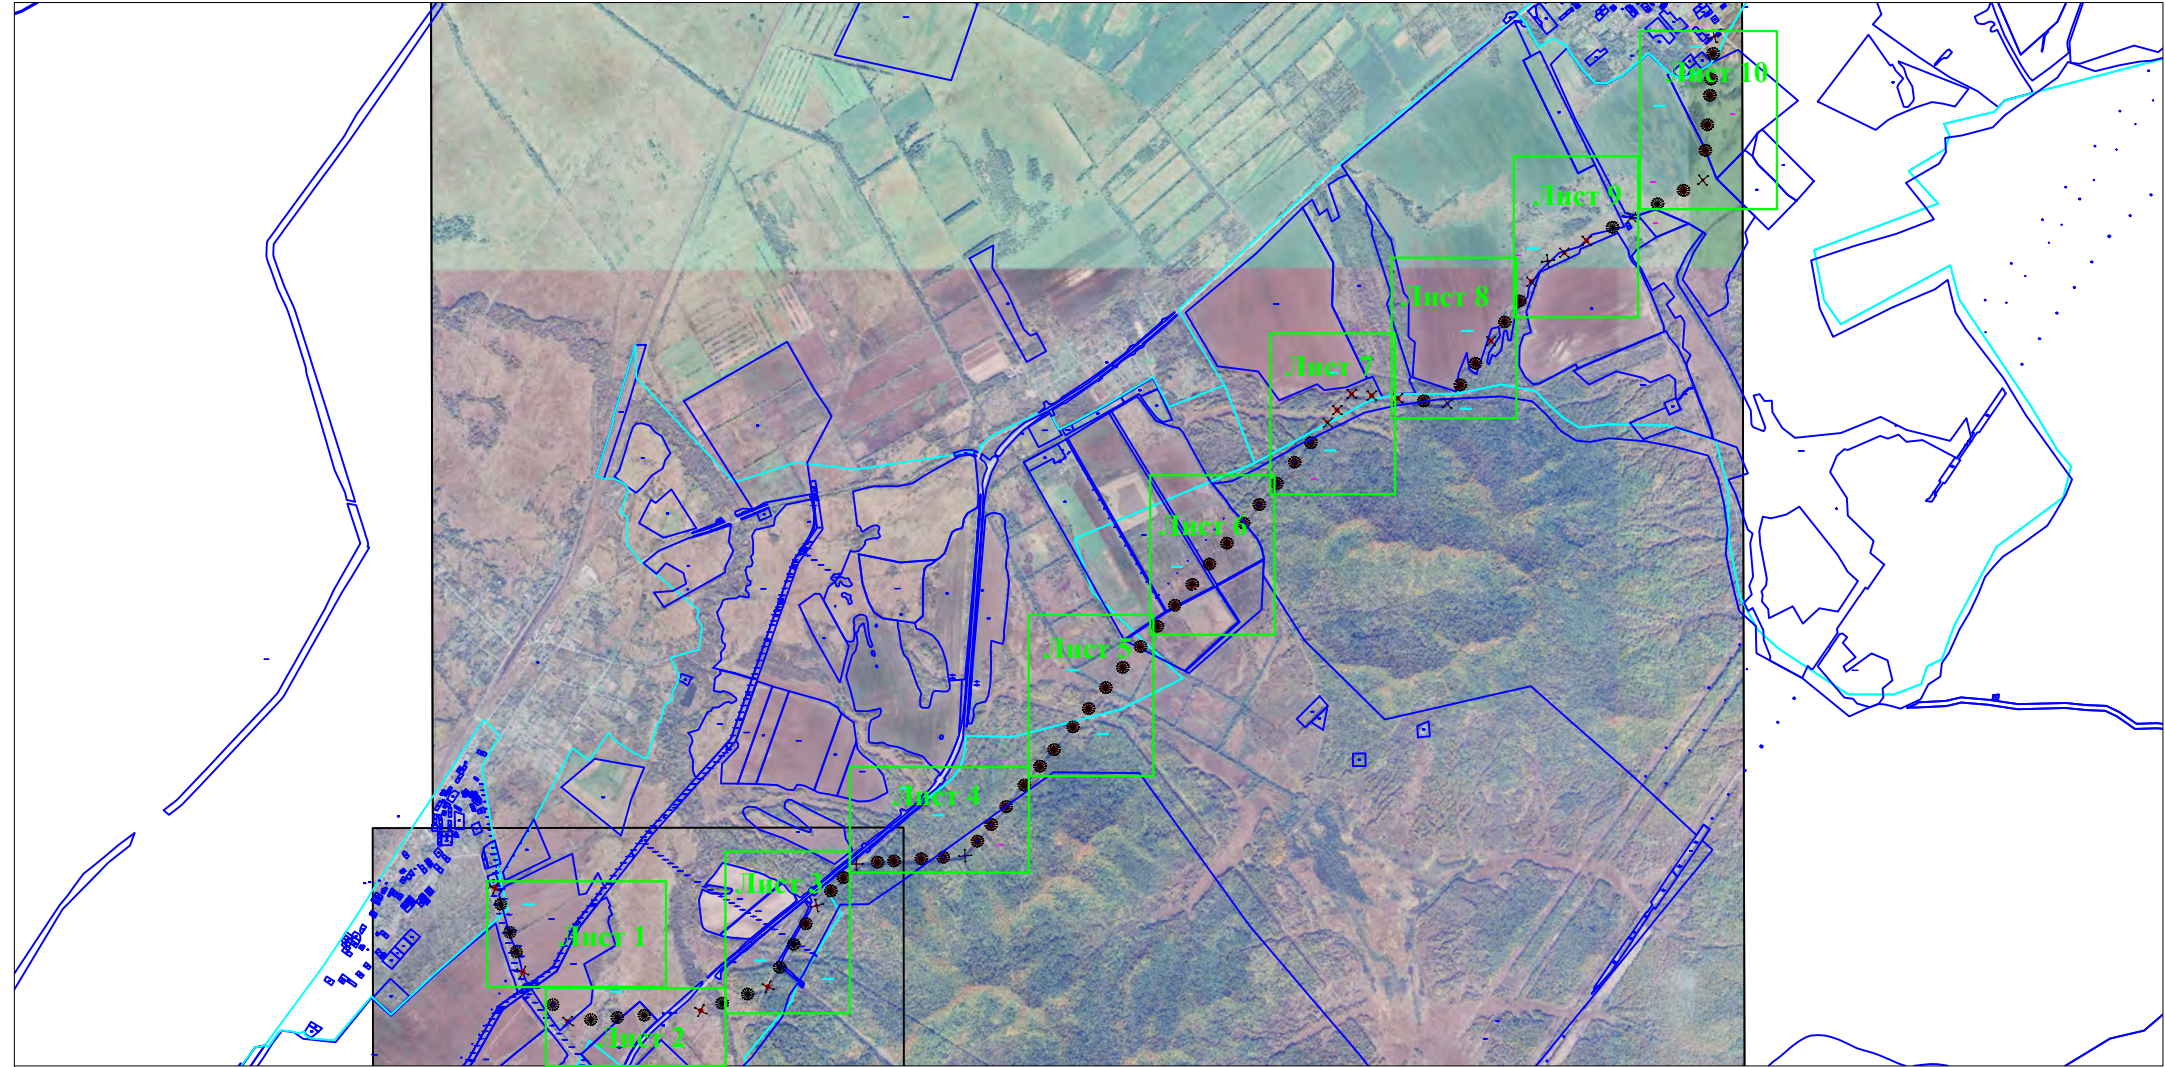

Масштаб 1: 60 000
Система координат МСК-25, зона 2

Условные обозначения:

- границы публичного сервитута
- границы земельных участков, сведения о которых содержатся в ЕГРН
- границы кадастровых кварталов
- о 1 — характерная точка образованного публичного сервитута

25:15:010702:17 кадастровый номер земельного участка
25:15:010702 кадастровый номер кадастрового квартала
25:15:010702:17 кадастровый номер земельного участка
на котором расположен публичный сервитут

Площадь публичного сервитута:
25:15:000000:ЗУ1 - 1067 кв.м
Публичный сервитут расположен на территории кадастровых кварталов: 25:15:010702 - 119 кв.м и на земельных участках: 25:15:000000:27 - 550 кв.м, 25:15:150102:246 - 84 кв.м, 25:15:010702:17 - 95 кв.м, 25:15:010701:127 - 100 кв.м, 25:15:010701:17 - 72 кв.м, 25:15:010702:19 - 17 кв.м, 25:15:000000:632 - 30 кв.м



Условные обозначения:

- границы публичного сервитута
- границы земельных участков, сведения о которых содержатся в ЕГРН
- границы кадастровых кварталов
- 1 характерная точка образованного публичного сервитута

25:15:010702:17 кадастровый номер земельного участка

25:15:010702 кадастровый номер кадастрового квартала

25:15:010702:17 кадастровый номер земельного участка
на котором расположен публичный сервитут

Лист 2




Условные обозначения:

- границы публичного сервитута
- границы земельных участков, сведения о которых содержатся в ЕГРН
- границы кадастровых кварталов
- 1 характерная точка образованного публичного сервитута

25:15:010702:17 кадастровый номер земельного участка

25:15:010702 кадастровый номер кадастрового квартала

25:15:010702:17 кадастровый номер земельного участка на котором расположен публичный сервитут

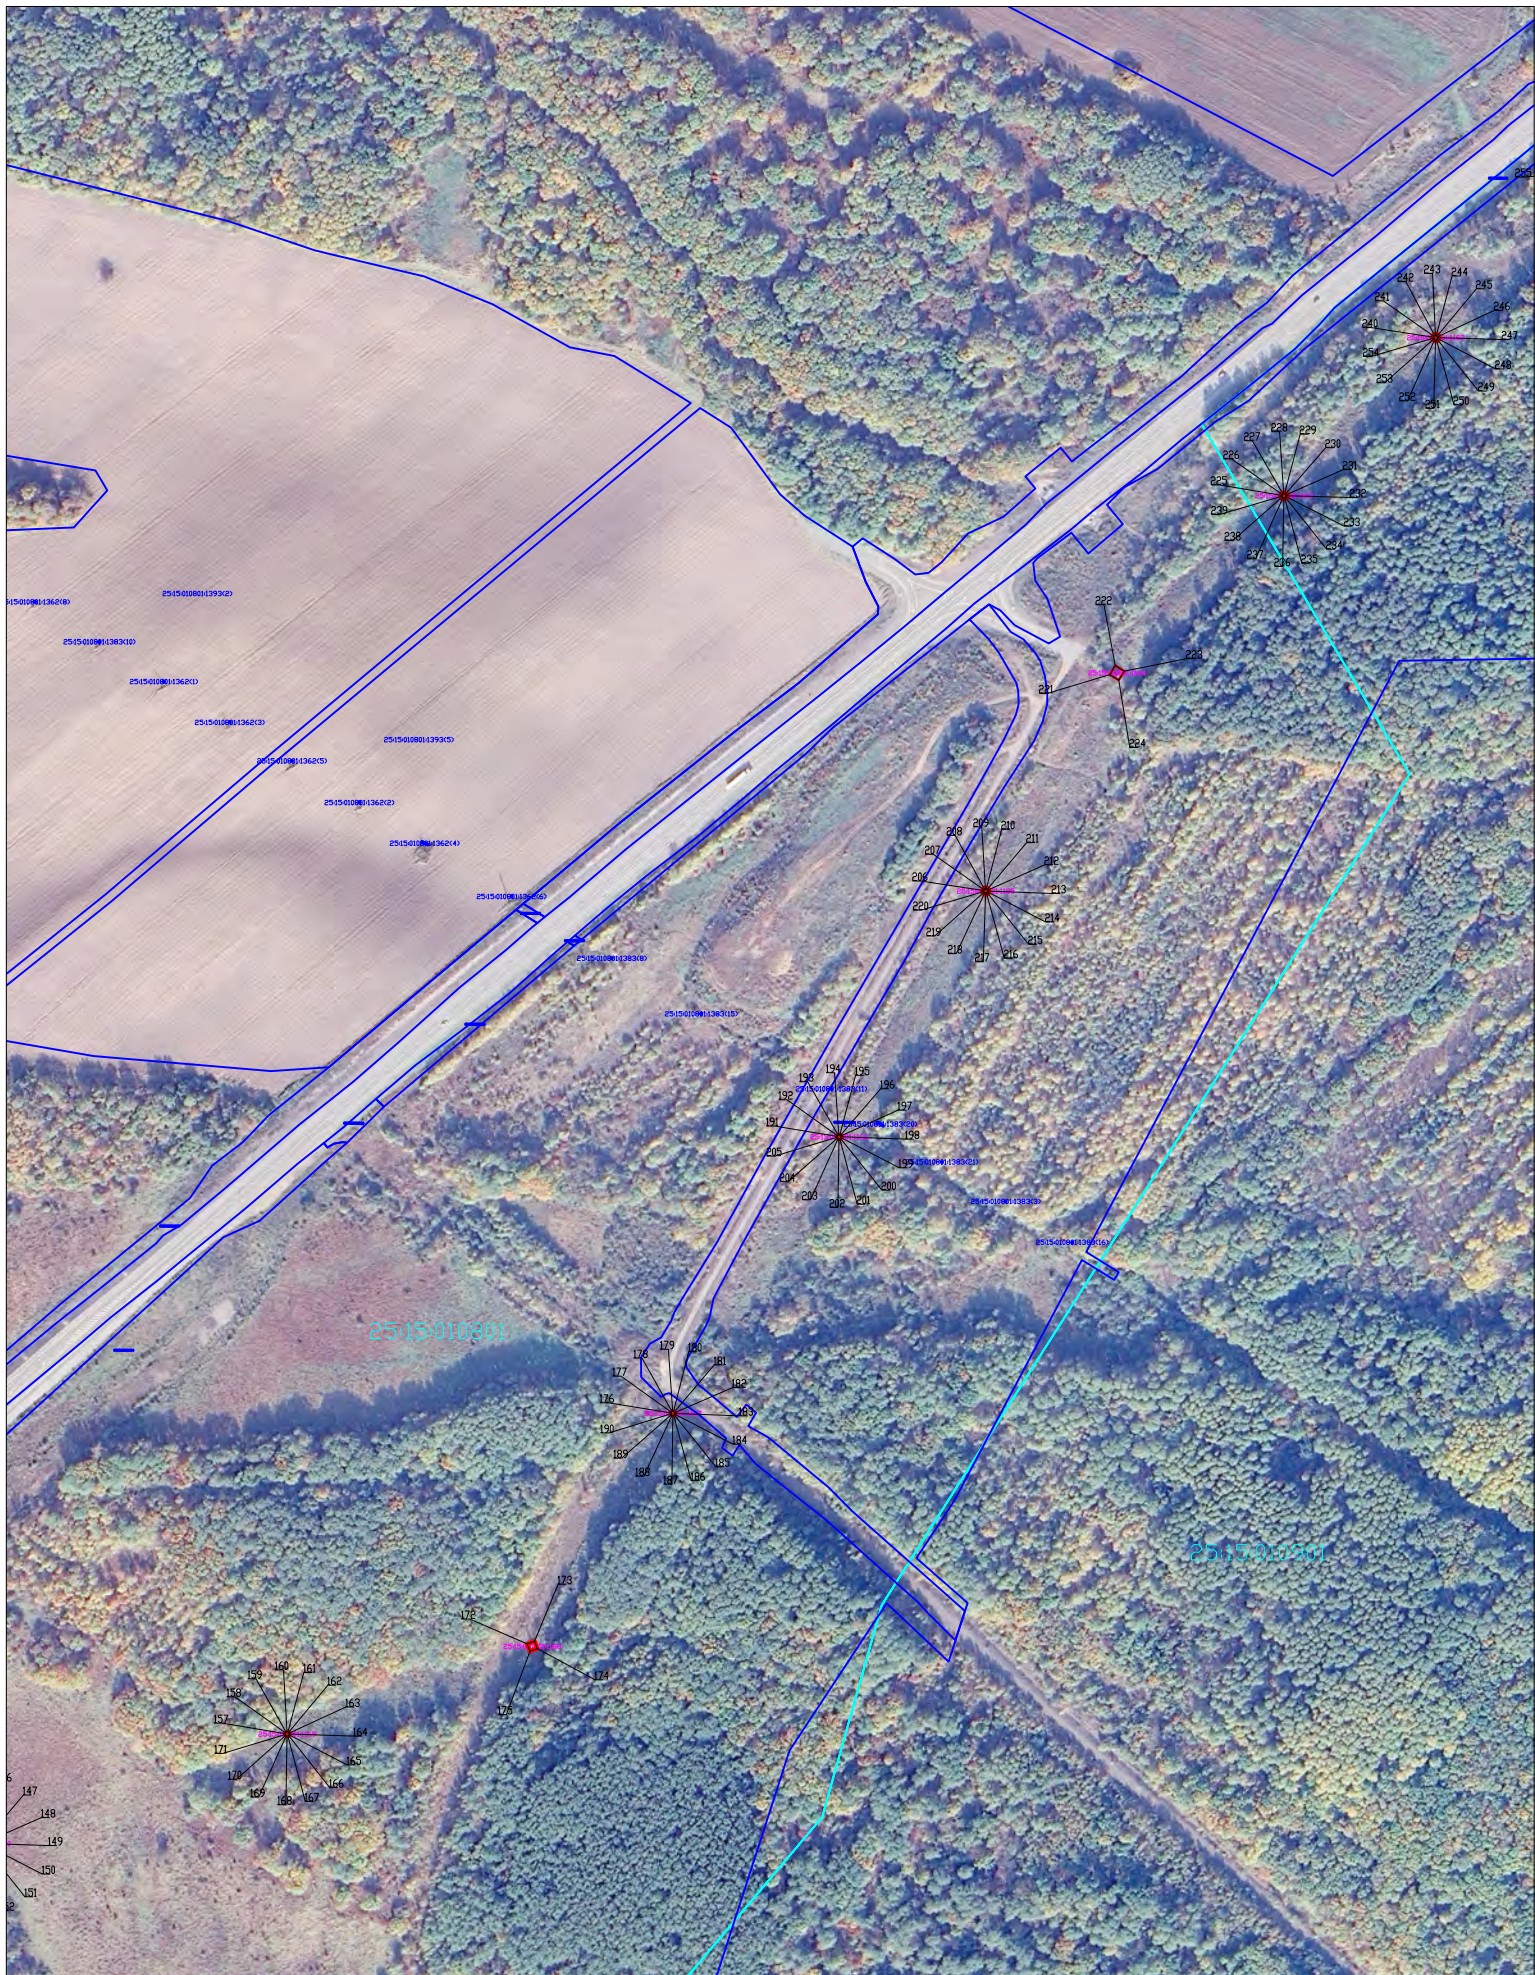

Условные обозначения:

- границы публичного сервитута
- границы земельных участков, сведения о которых содержатся в ЕГРН
- границы кадастровых кварталов
- 1 характерная точка образованного публичного сервитута

25:15:010702:17 кадастровый номер земельного участка

25:15:010702 кадастровый номер кадастрового квартала

25:15:010702:17 кадастровый номер земельного участка на котором расположен публичный сервитут




Условные обозначения:

- границы публичного сервитута
- границы земельных участков, сведения о которых содержатся в ЕГРН
- границы кадастровых кварталов
- о 1 • характерная точка образованного публичного сервитута

25:15:010702:17 кадастровый номер земельного участка

25:15:010702 кадастровый номер кадастрового квартала

25:15:010702:17 кадастровый номер земельного участка
на котором расположен публичный сервитут

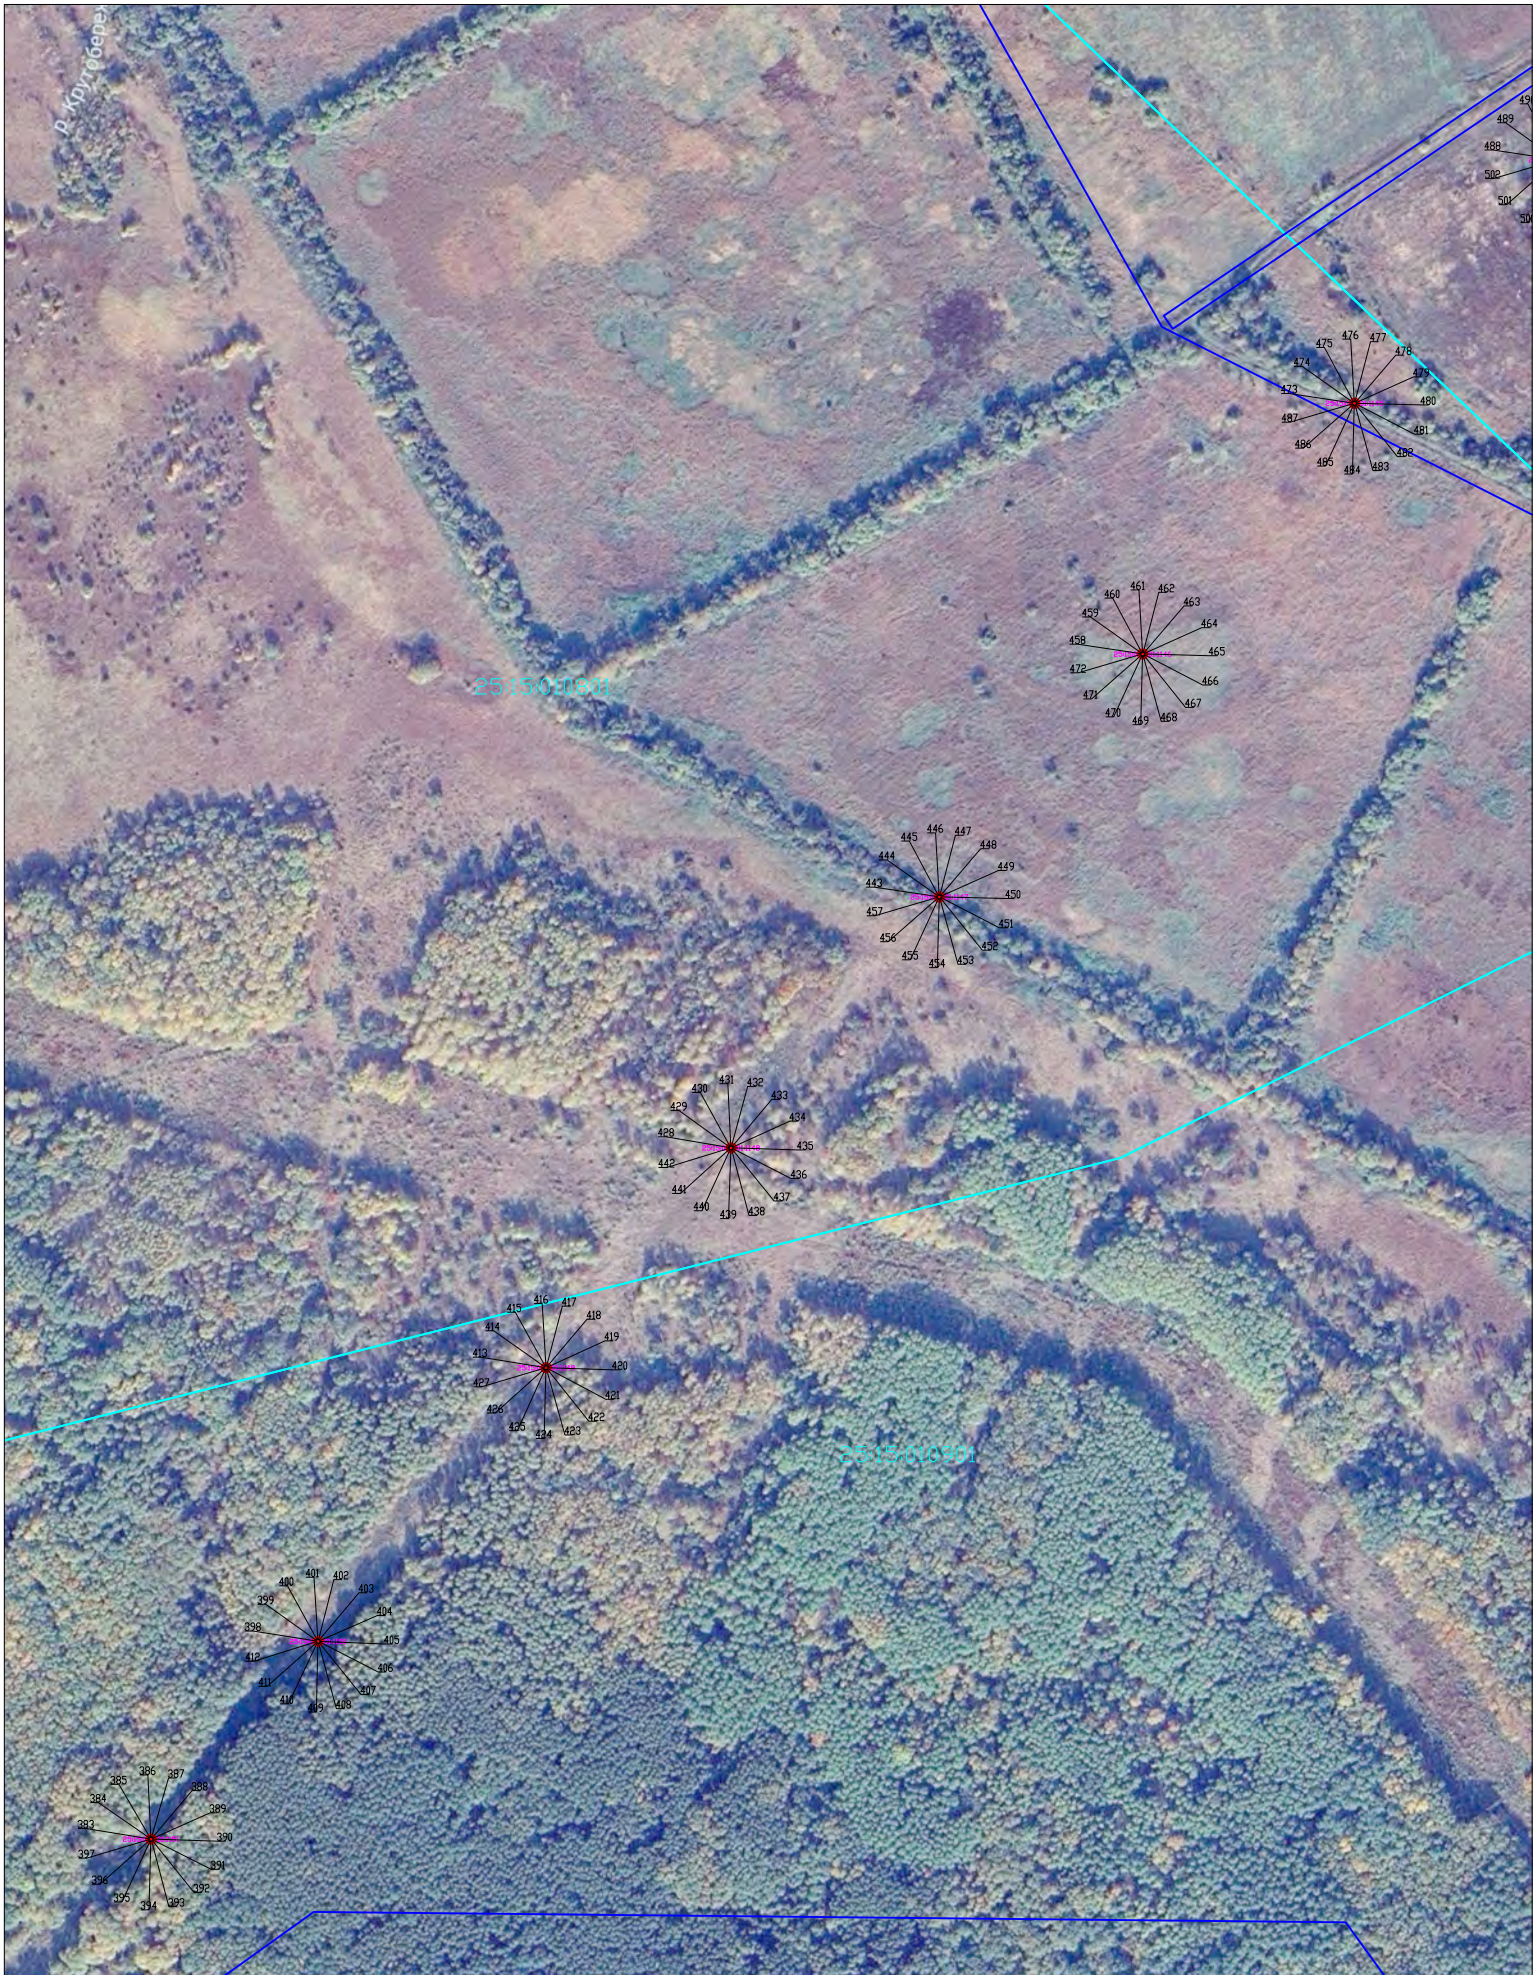


Условные обозначения:

- границы публичного сервитута
- границы земельных участков, сведения о которых содержатся в ЕГРН
- границы кадастровых кварталов
- 1 характерная точка образованного публичного сервитута

25:15:010702:17 кадастровый номер земельного участка

25:15:010702 кадастровый номер кадастрового квартала

25:15:010702:17 кадастровый номер земельного участка
на котором расположен публичный сервитут

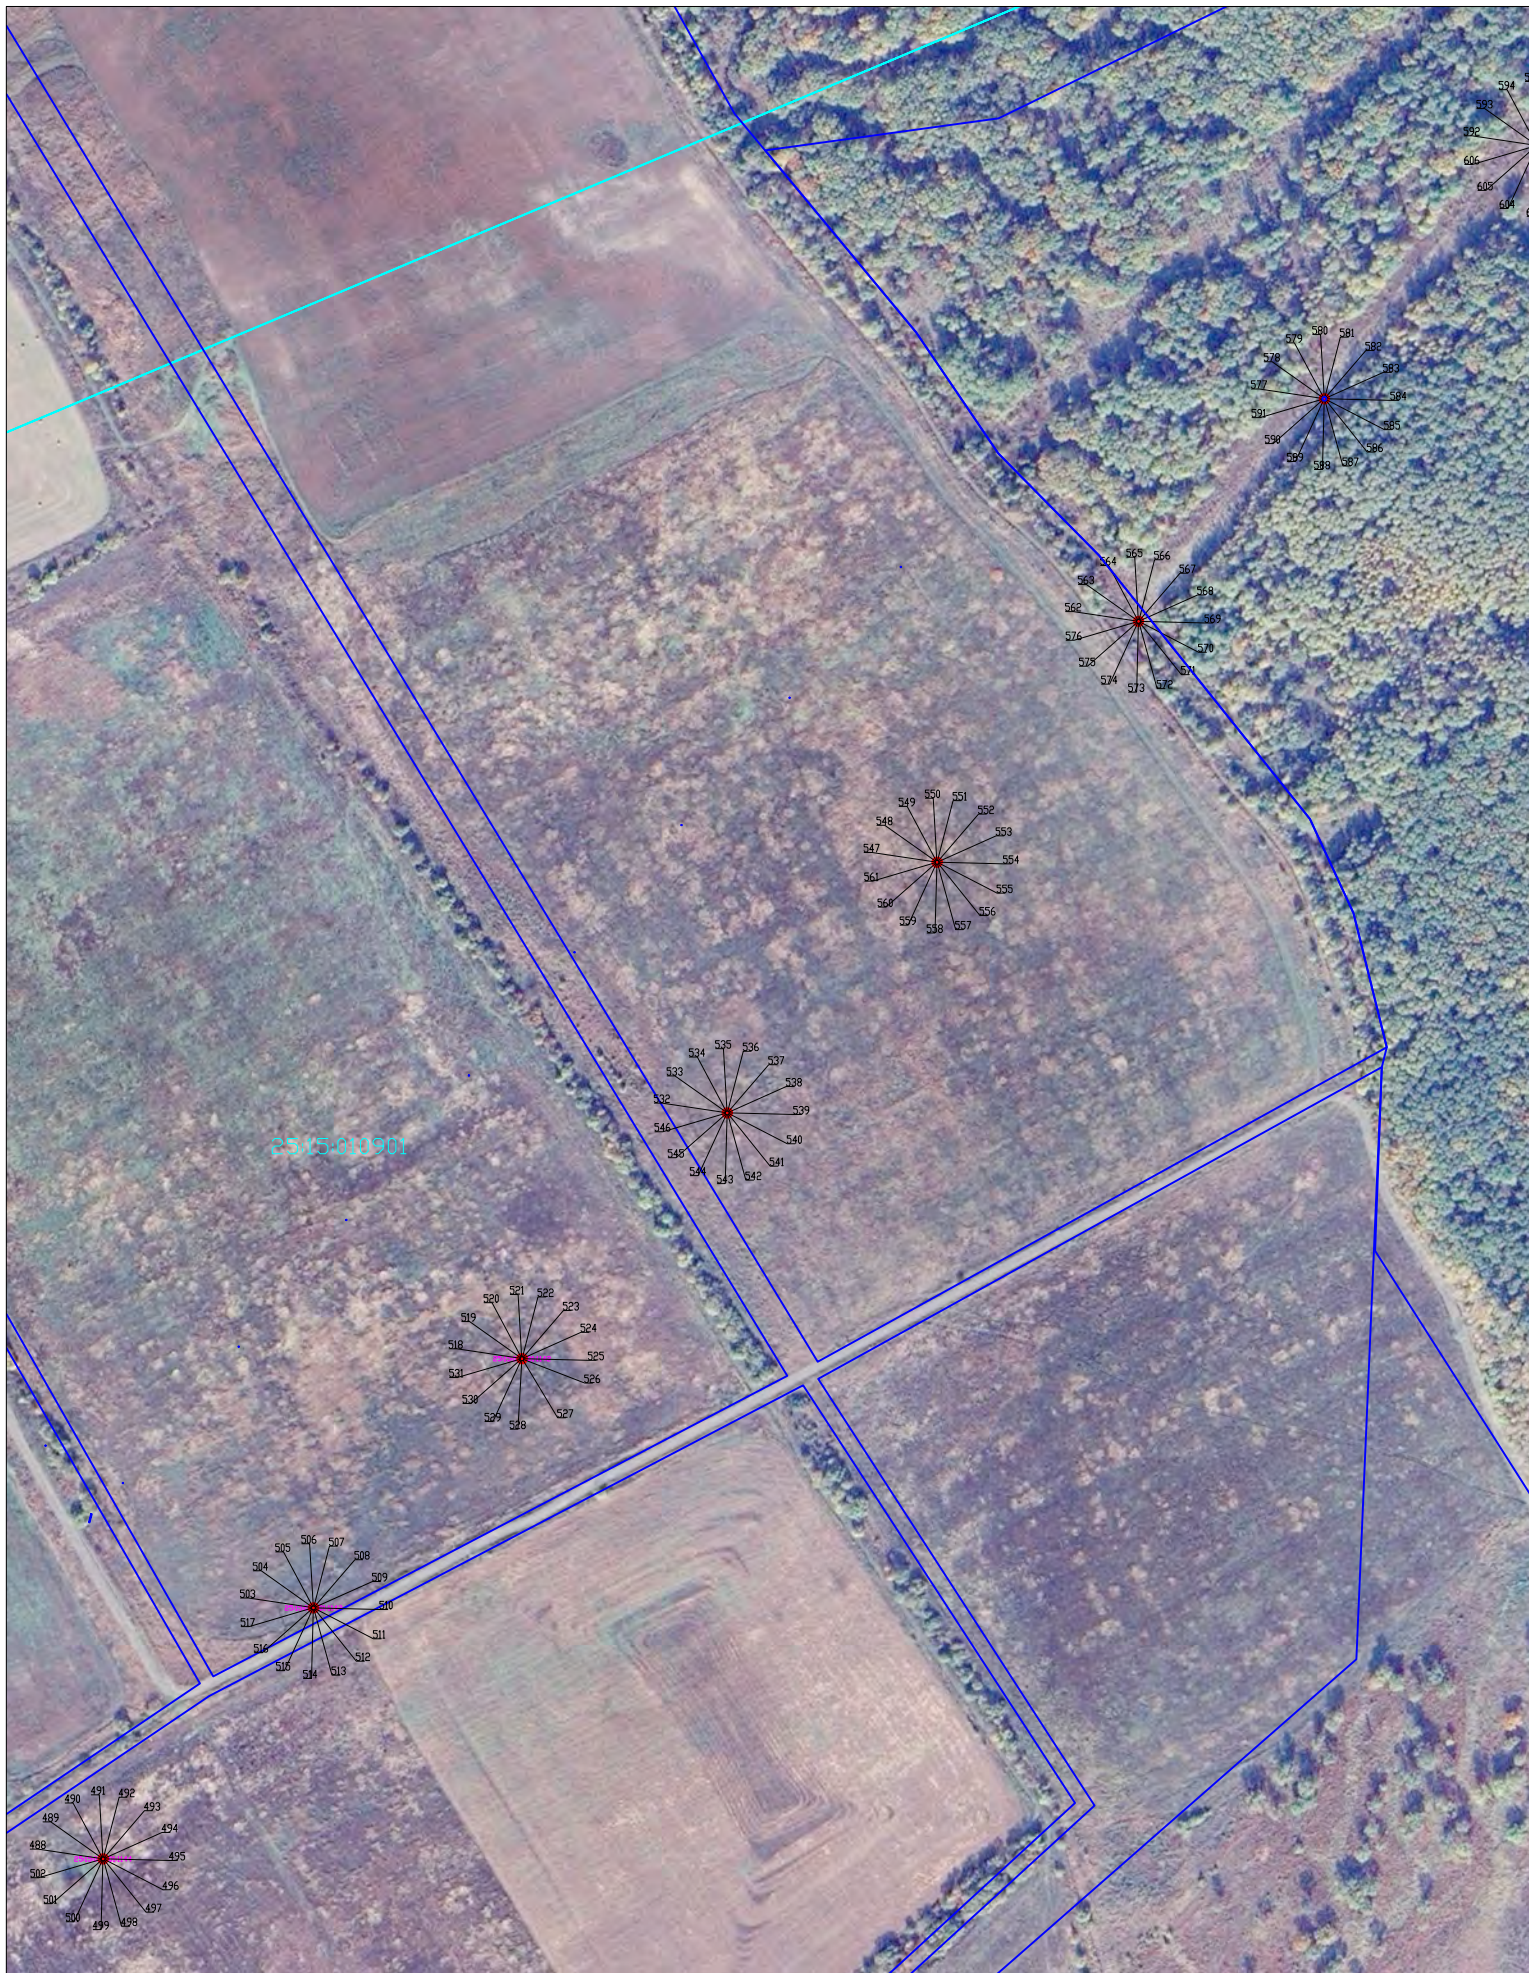

Условные обозначения:

- границы публичного сервитута
- границы земельных участков, сведения о которых содержатся в ЕГРН
- границы кадастровых кварталов
- 1 характерная точка образованного публичного сервитута

25:15:010702:17 кадастровый номер земельного участка

25:15:010702 кадастровый номер кадастрового квартала

25:15:010702:17 кадастровый номер земельного участка на котором расположен публичный сервитут



Условные обозначения:

- границы публичного сервитута
 - границы земельных участков, сведения о которых содержатся в ЕГРН
 - границы кадастровых кварталов
 - о 1 — характерная точка образованного публичного сервитута
- 25:15:010702:17 кадастровый номер земельного участка
25:15:010702 кадастровый номер кадастрового квартала
25:15:010702:17 кадастровый номер земельного участка на котором расположен публичный сервитут




Условные обозначения:

- границы публичного сервитута
- границы земельных участков, сведения о которых содержатся в ЕГРН
- границы кадастровых кварталов
- о 1 характерная точка образованного публичного сервитута

25:15:010702:17 кадастровый номер земельного участка

25:15:010702 кадастровый номер кадастрового квартала

25:15:010702:17 кадастровый номер земельного участка
на котором расположен публичный сервитут

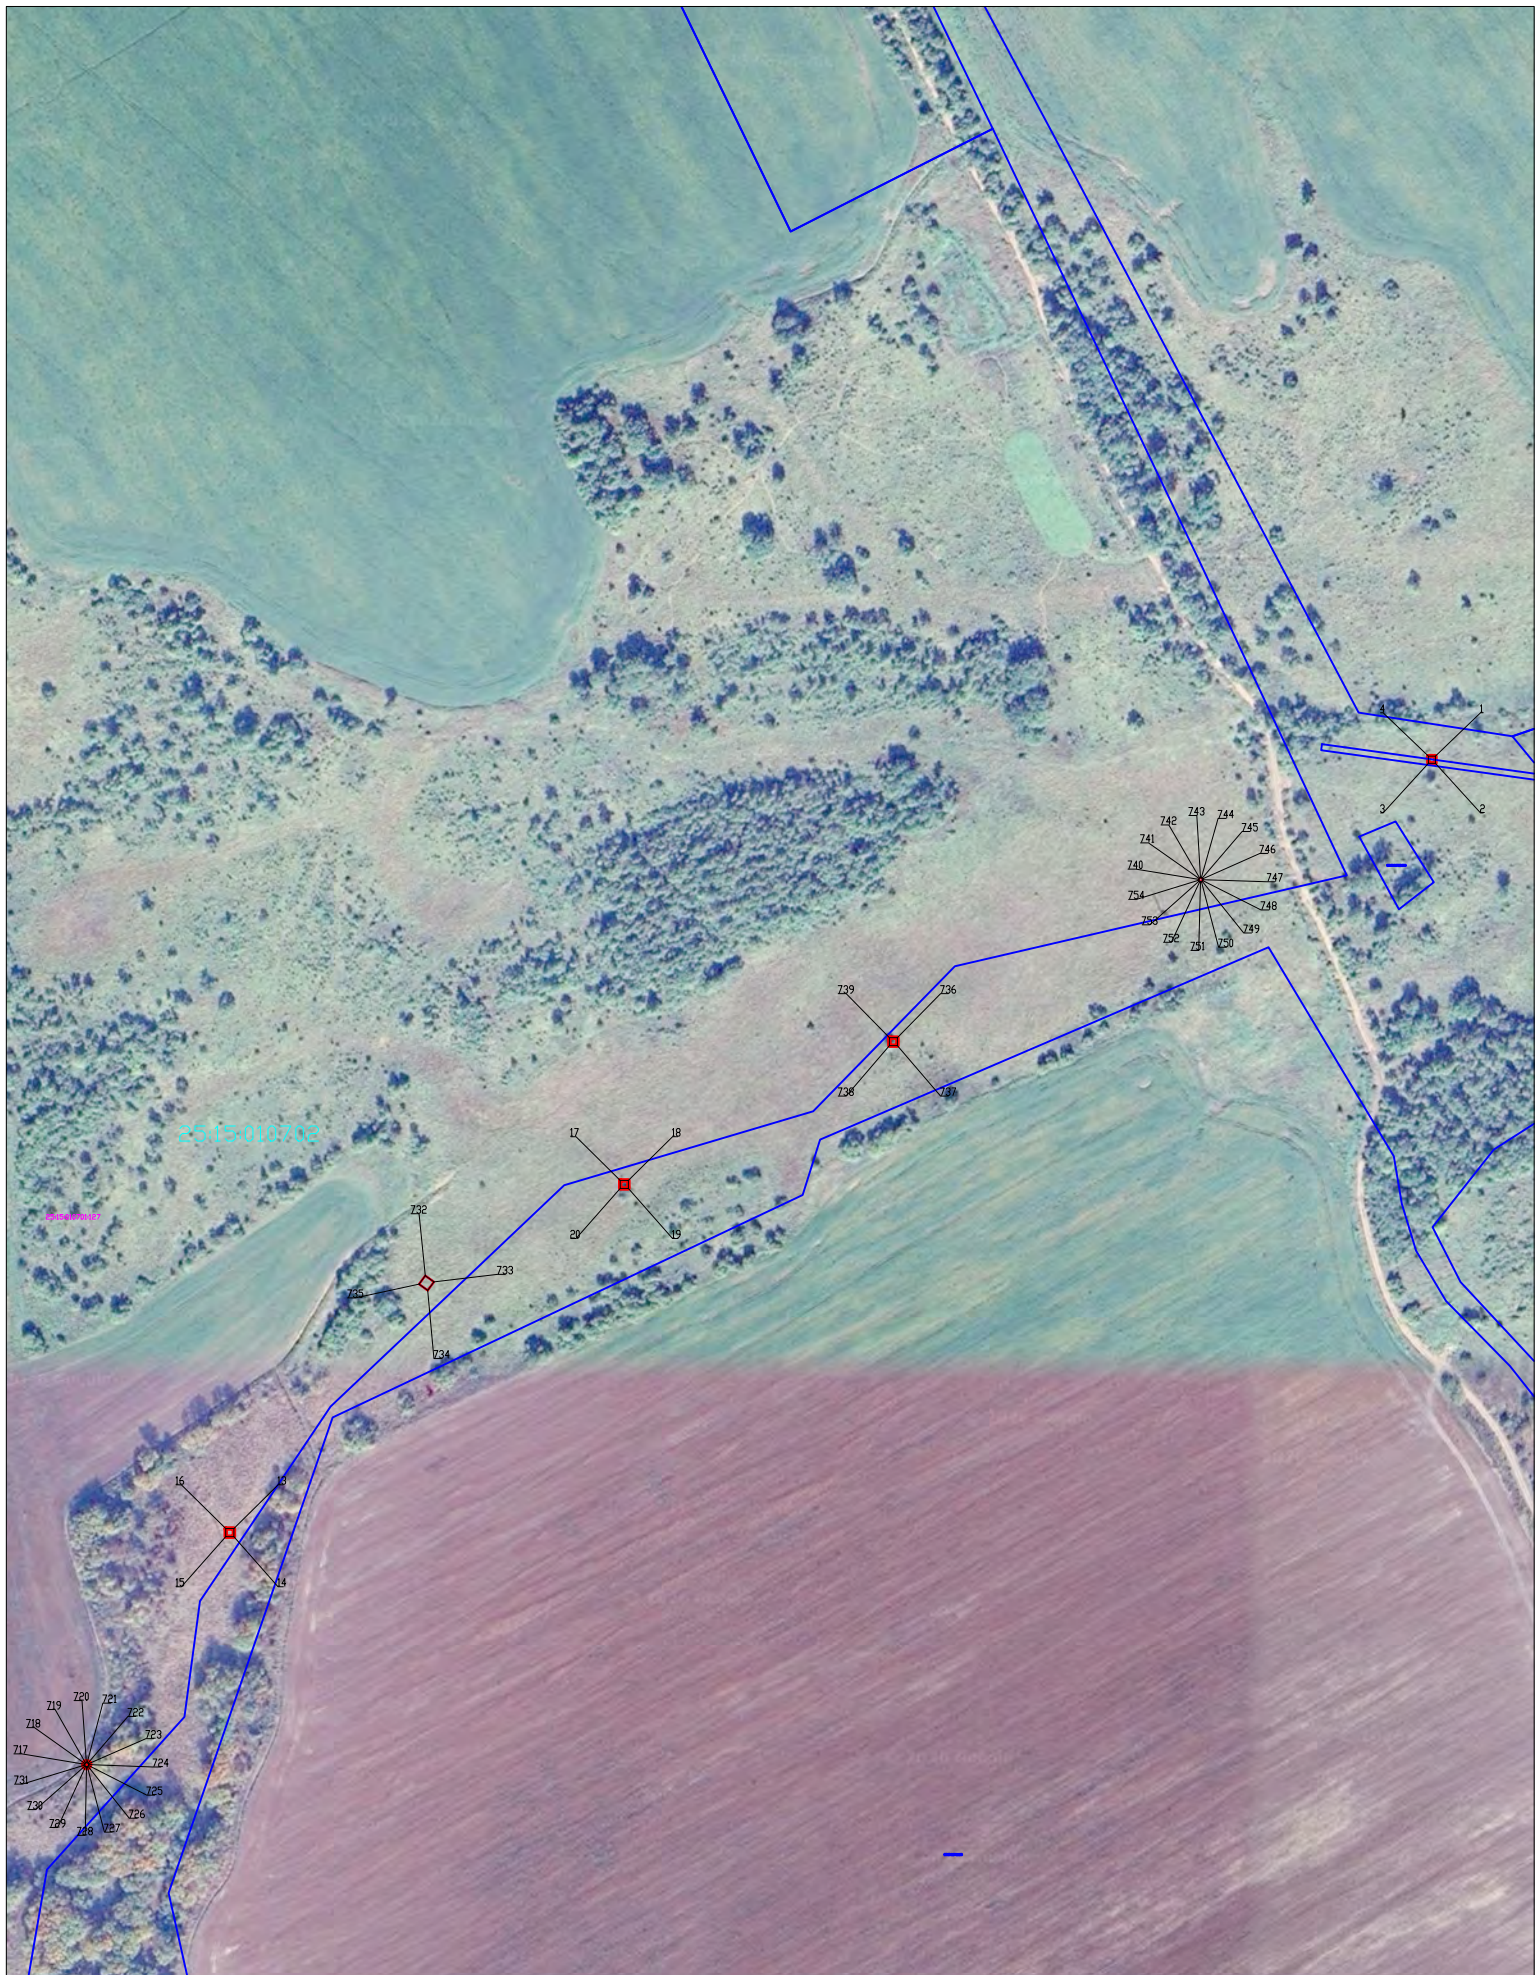


Условные обозначения:

- границы публичного сервитута
- границы земельных участков, сведения о которых содержатся в ЕГРН
- границы кадастровых кварталов
- о 1 характерная точка образованного публичного сервитута

25:15:010702:17 кадастровый номер земельного участка

25:15:010702 кадастровый номер кадастрового квартала

25:15:010702:17 кадастровый номер земельного участка
на котором расположен публичный сервитут

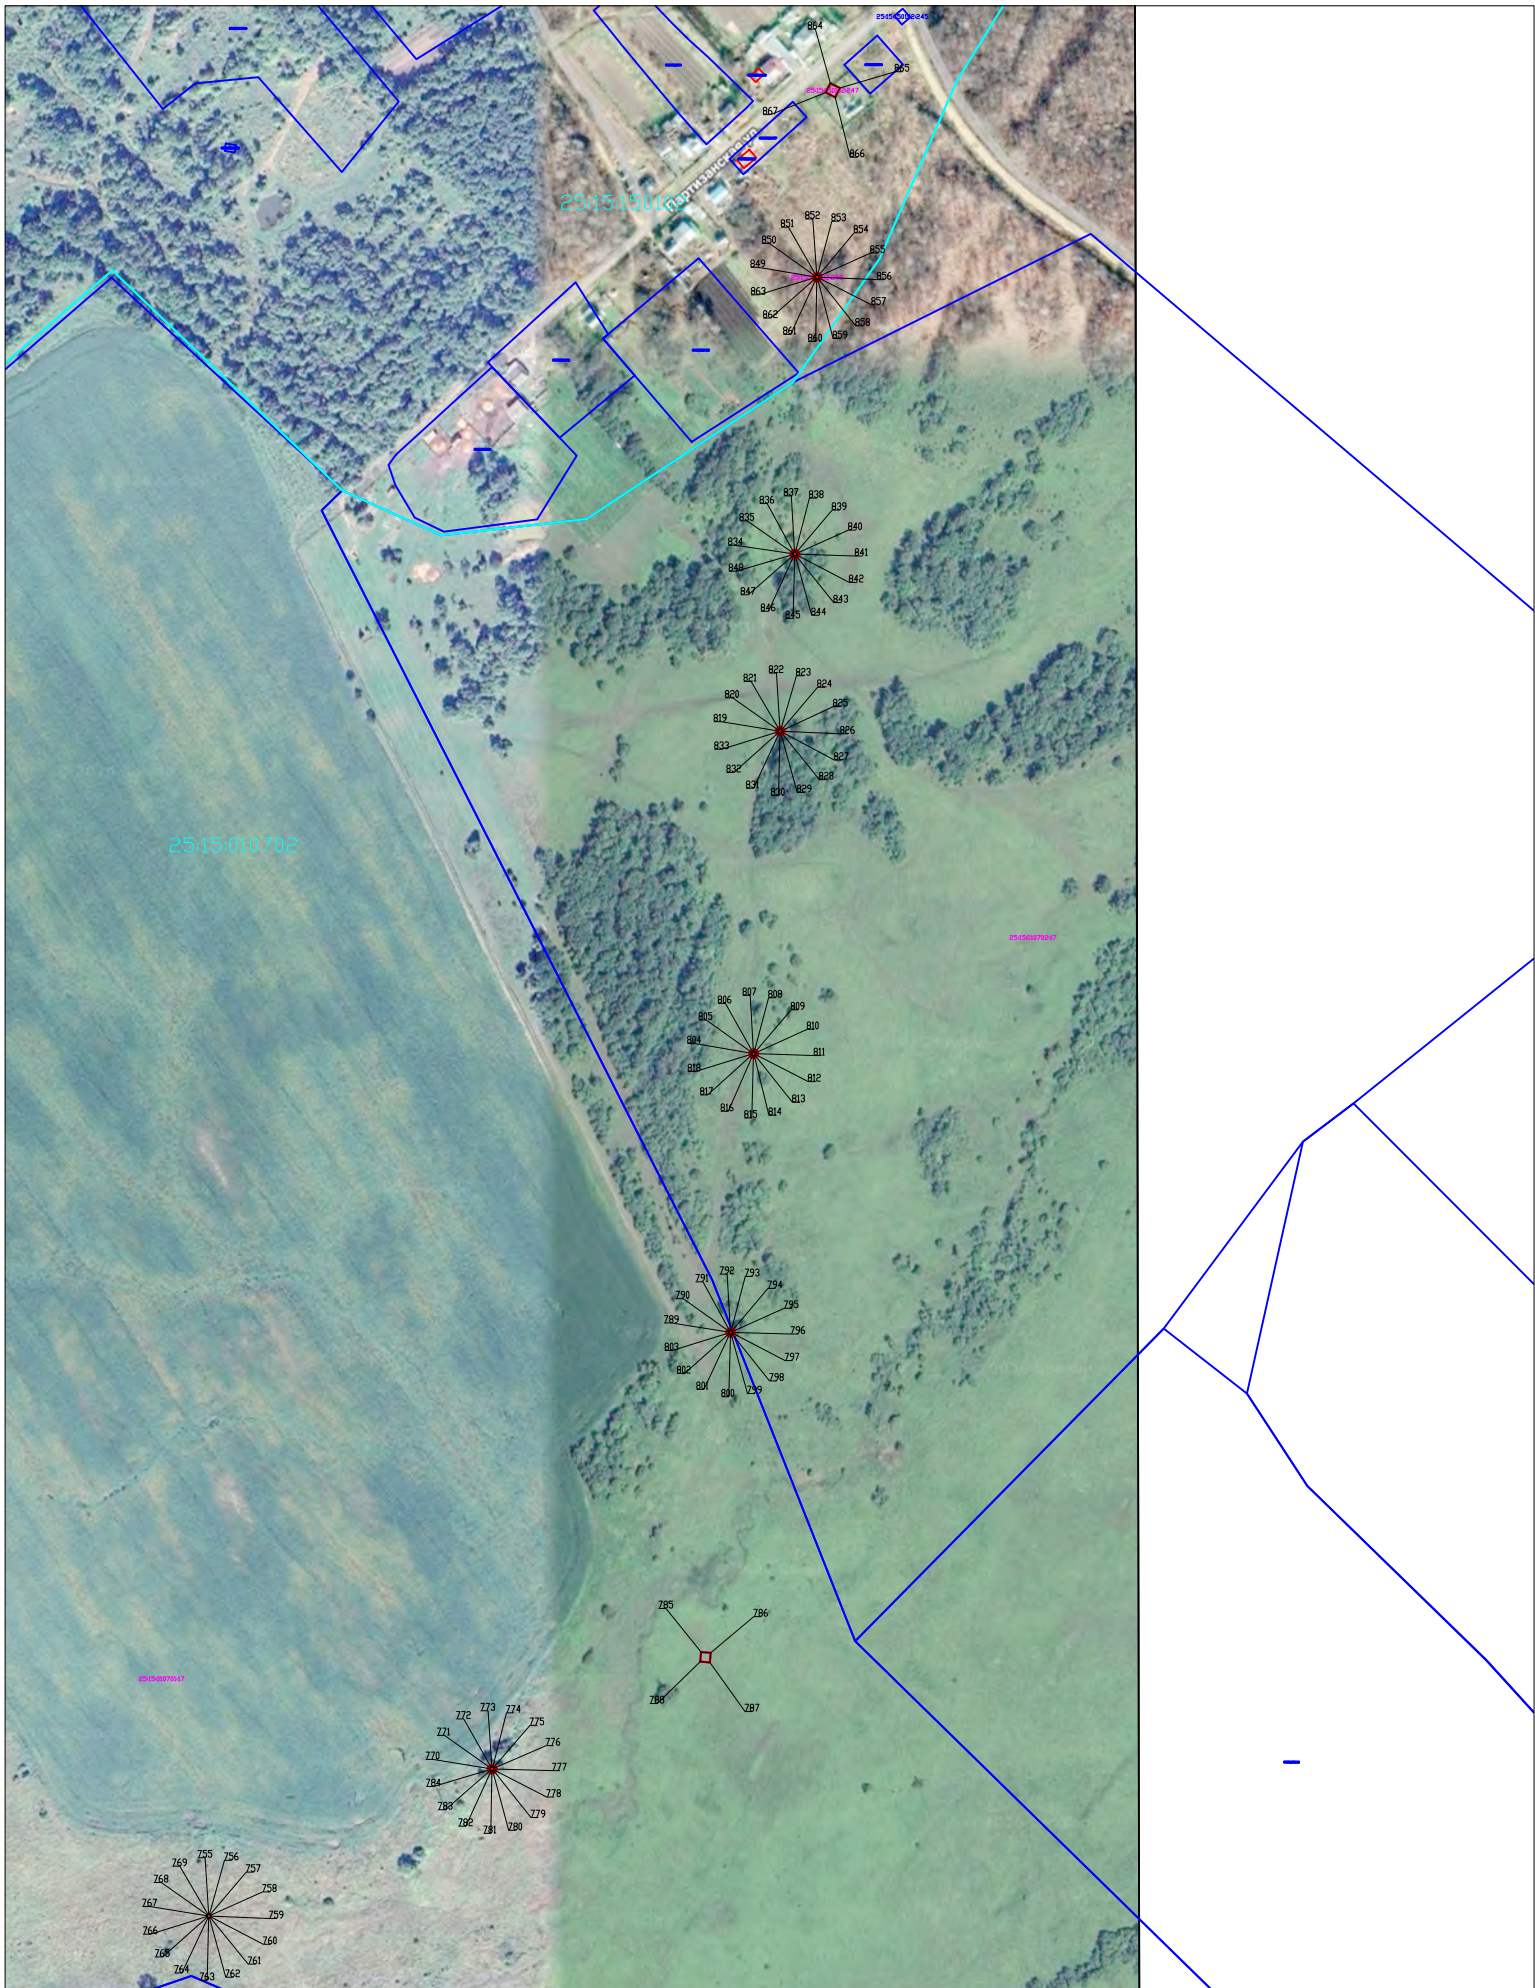

Условные обозначения:

- границы публичного сервитута
- границы земельных участков, сведения о которых содержатся в ЕГРН
- границы кадастровых кварталов
- о 1 характерная точка образованного публичного сервитута

25:15:010702:17 кадастровый номер земельного участка

25:15:010702 кадастровый номер кадастрового квартала

25:15:010702:17 кадастровый номер земельного участка
на котором расположен публичный сервитут