


Схема расположения границ публичного сервитута объекта электросетевого хозяйства:

"ВЛ 35 кВ Лучегорск – Водозабор – Верхний Перевал"

Местоположение: Приморский край, Пожарский район

Основной лист

от _____ № _____

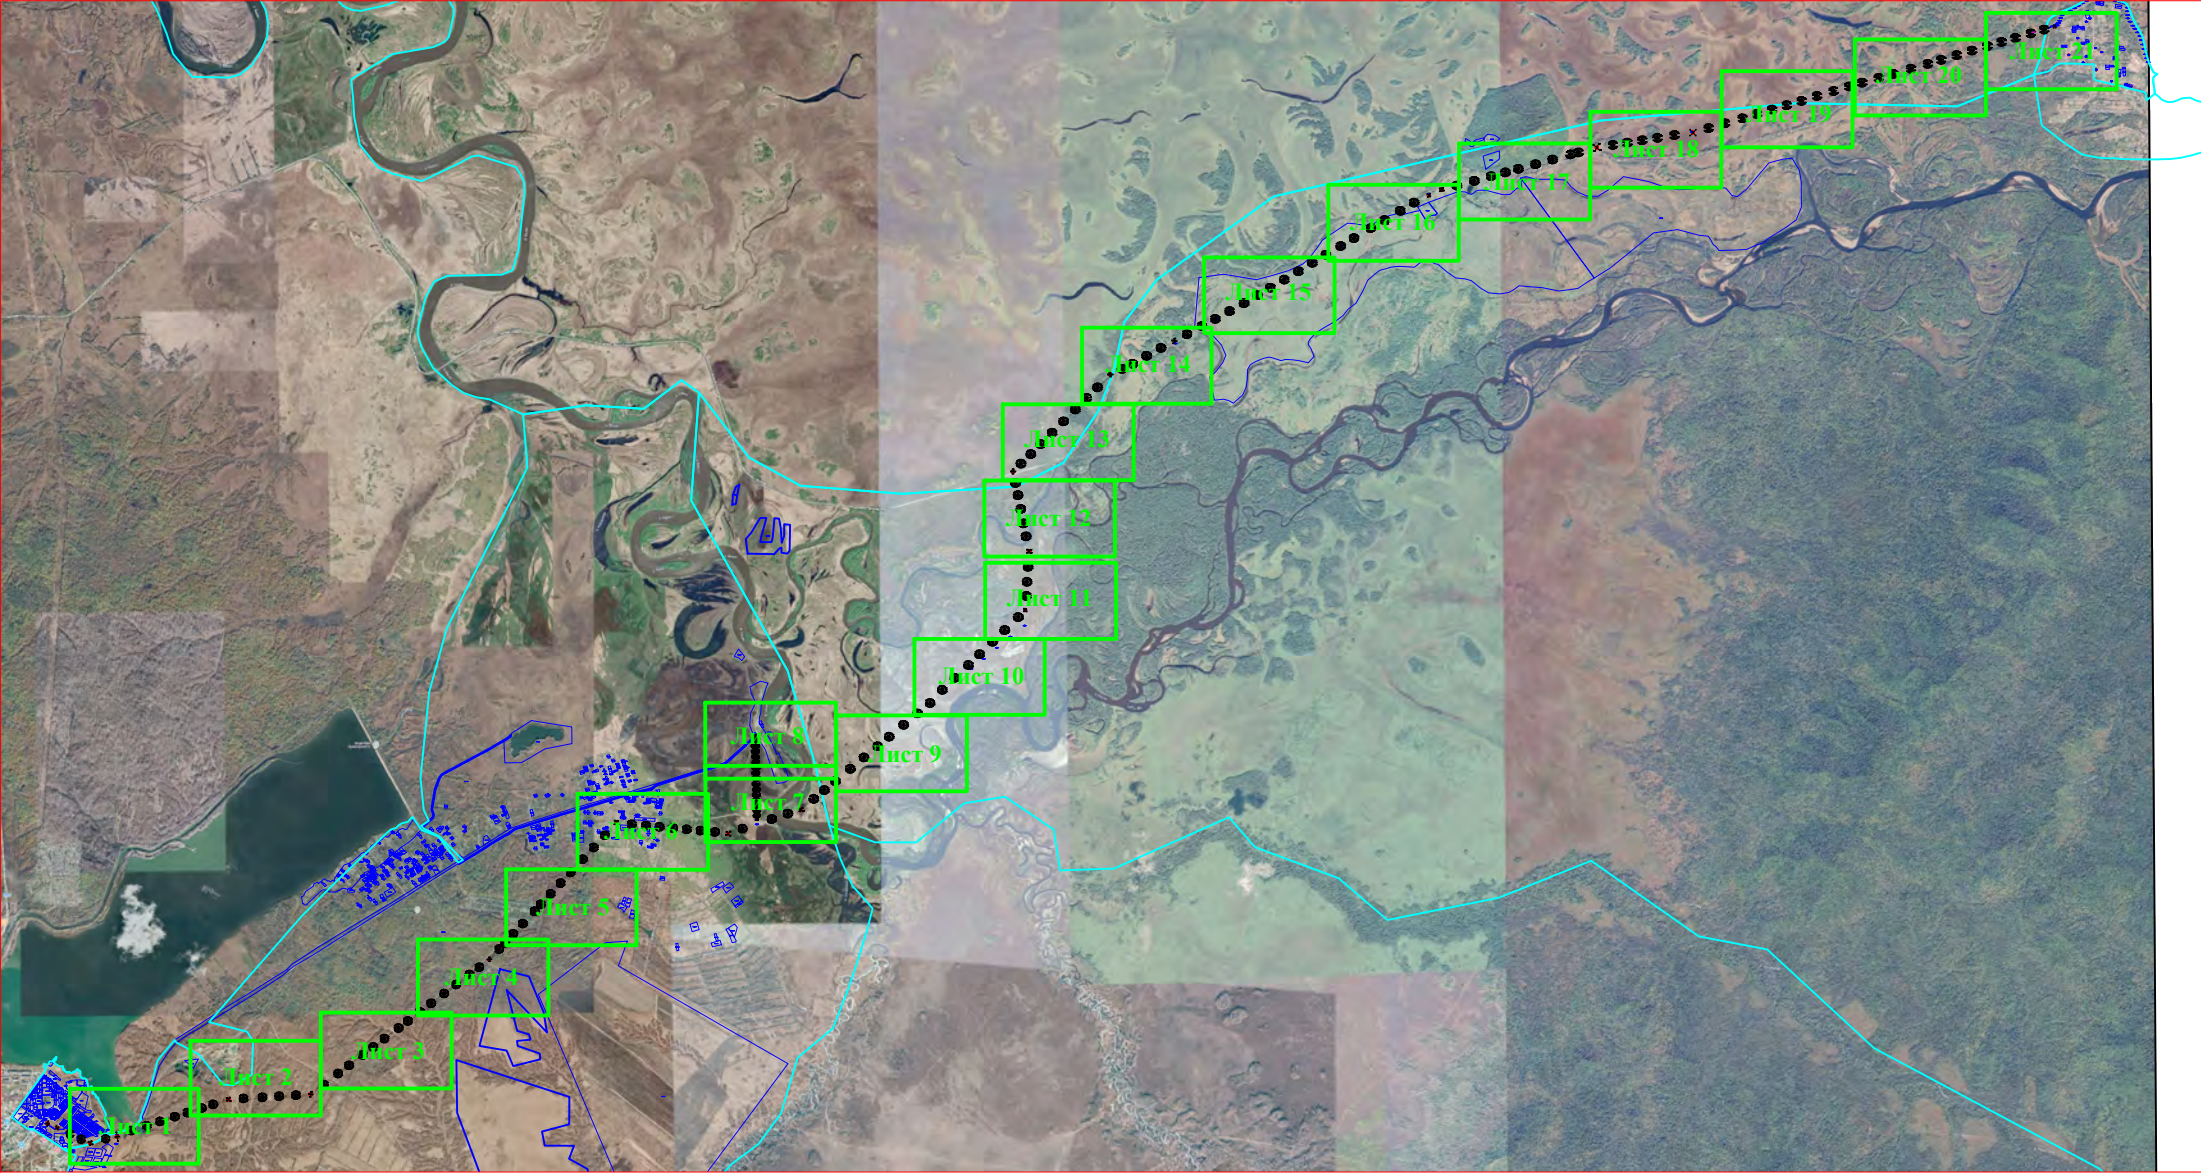

Масштаб 1: 100 000

Система координат МСК-25, зона 1


Условные обозначения:

- границы публичного сервитута
- границы земельных участков, сведения о которых содержатся в ЕГРН
- границы кадастровых кварталов
- o 1 — характерная точка образованного публичного сервитута

25:15:010401:7787 кадастровый номер земельного участка
25:15:010401 кадастровый номер кадастрового квартала

Площадь публичного сервитута:
25:15:000000:3У1 - 2010 кв.м
Публичный сервитут расположен на территории кадастровых кварталов: 25:15:010401 - 83 кв.м, 25:15:030101 - 307 кв.м, 25:15:210101 - 36 кв.м, 25:15:020201 - 21 кв.м и на земельных участках: 25:15:000000:28 - 1311 кв.м, 25:15:000000:31 - 100 кв.м, 25:15:000000:32 - 83 кв.м, 25:15:000000:33 - 69 кв.м

Лист 1

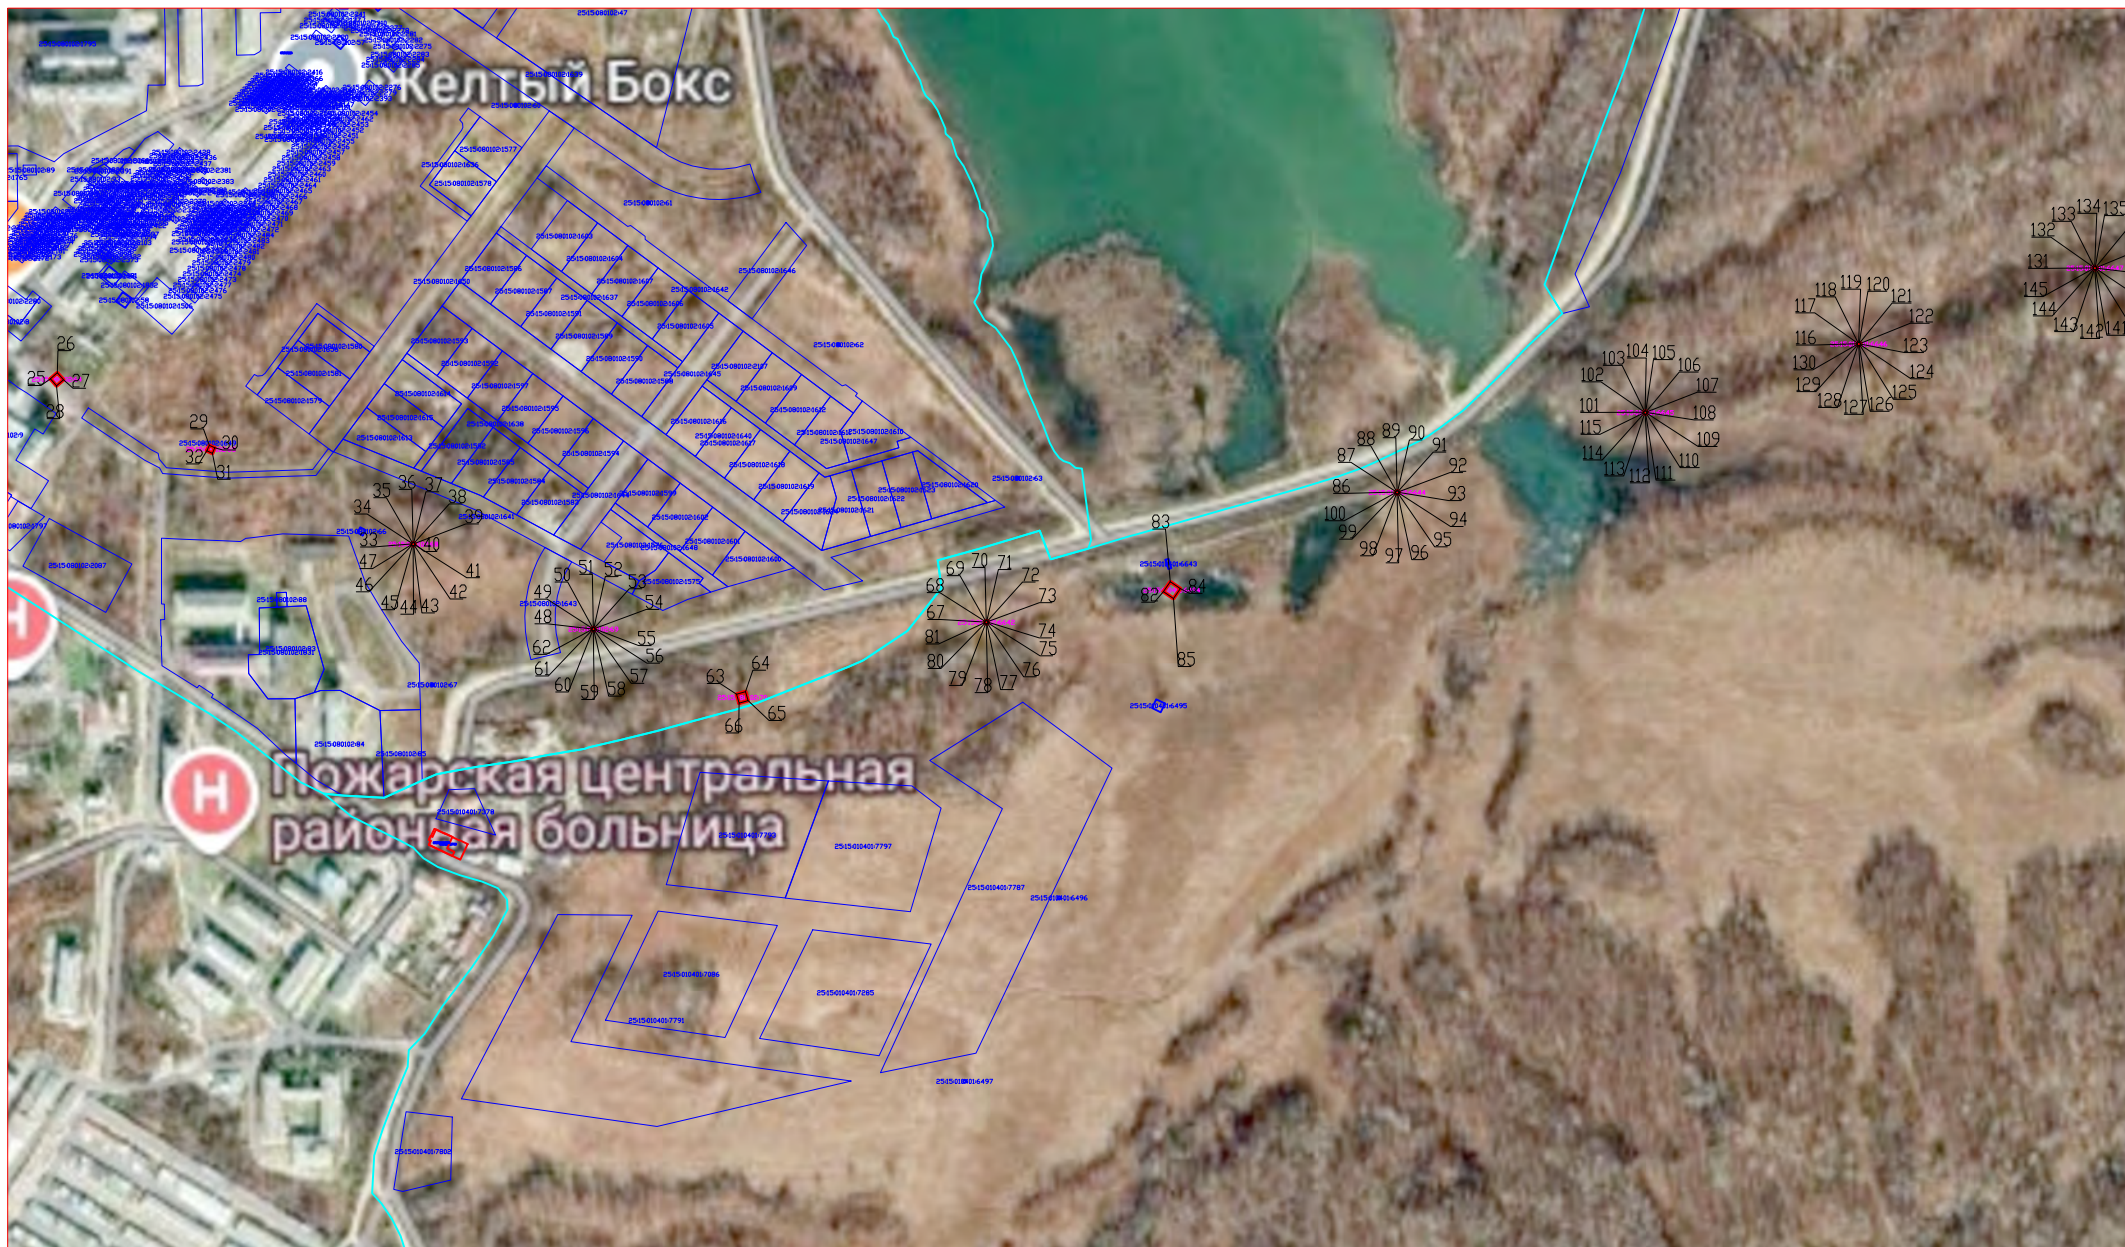

Условные обозначения:

- границы публичного сервитута
- границы земельных участков, сведения о которых содержатся в ЕГРН
- границы кадастровых кварталов
- о 1 характерная точка образованного публичного сервитута

- 25:15:020315:146 кадастровый номер земельного участка
- 25:15:020315 кадастровый номер кадастрового квартала
- 25:15:020315:146 кадастровый номер земельного участка на котором расположен публичный сервитут

Лист 2



Условные обозначения:

- границы публичного сервитута
- границы земельных участков, сведения о которых содержатся в ЕГРН
- границы кадастровых кварталов
- о 1 характерная точка образованного публичного сервитута

- 25:15:020315:146 кадастровый номер земельного участка
- 25:15:020315 кадастровый номер кадастрового квартала
- 25:15:020315:146 кадастровый номер земельного участка на котором расположен публичный сервитут

Лист 3



Лист 4



Условные обозначения:

- границы публичного сервитута
- границы земельных участков, сведения о которых содержатся в ЕГРН
- границы кадастровых кварталов
- 1 характерная точка образованного публичного сервитута

- 25:15:020315:146 кадастровый номер земельного участка
- 25:15:020315 кадастровый номер кадастрового квартала
- 25:15:020315:146 кадастровый номер земельного участка на котором расположен публичный сервитут

Лист 5



Условные обозначения:

- границы публичного сервитута
- границы земельных участков, сведения о которых содержатся в ЕГРН
- границы кадастровых кварталов
- о 1 характерная точка образованного публичного сервитута

- 25:15:020315:146 кадастровый номер земельного участка
- 25:15:020315 кадастровый номер кадастрового квартала
- 25:15:020315:146 кадастровый номер земельного участка на котором расположен публичный сервитут

Лист 6



Условные обозначения:

- границы публичного сервитута
- границы земельных участков, сведения о которых содержатся в ЕГРН
- границы кадастровых кварталов
- о 1 характерная точка образованного публичного сервитута

- 25:15:020315:146 кадастровый номер земельного участка
- 25:15:020315 кадастровый номер кадастрового квартала
- 25:15:020315:146 кадастровый номер земельного участка на котором расположен публичный сервитут

Р. БИКИН

1053 1054 1055 1056 1057 1058 1059 1060 1061 1062 1063 1064 1065 1066

1037 1038 1039 1040 1041 1042 1043 1044 1045 1046 1047 1048 1049

1017 1018 1019 1020 1021 1022 1023 1024 1025 1026 1027 1028 1029

1003 1004 1005 1006 1007 1008 1009 1010 1011 1012 1013 1014 1015 1016

761 762 763 764 765 766 767 768 769 770 771 772 773 774 775 776 777 778 779

749 750 751 

733 734 735 

17 18 19 20

1032 1033 1034 1035

1030 1031 1032 1033 1034 1035 1036 1037 1038 1039 1040 1041 1042 1043 1044 1045 1046 1047 1048 1049 1050 1051 1052 1053 1054 1055 1056 1057 1058 1059 1060 1061 1062 1063 1064 1065 1066

1000 1001 1002 1003 1004 1005 1006 1007 1008 1009 1010 1011 1012 1013 1014 1015 1016 1017 1018 1019 1020 1021 1022 1023 1024 1025 1026 1027 1028 1029 1030 1031 1032 1033 1034 1035 1036 1037 1038 1039 1040 1041 1042 1043 1044 1045 1046 1047 1048 1049 1050 1051 1052 1053 1054 1055 1056 1057 1058 1059 1060 1061 1062 1063 1064 1065 1066

800 801 802 803 804 805 806 807 808 809 810 811 812 813 814 815 816 817 818 819 820 821 822 823 824 825 826 827 828 829 830 831 832 833 834 835 836 837 838 839 840 841 842 843 844 845 846 847 848 849 850 851 852 853 854 855 856 857 858 859 860 861 862 863 864 865 866 867 868 869 870 871 872 873 874 875 876 877 878 879 880 881 882 883 884 885 886 887 888 889 890 891 892 893 894 895 896 897 898 899 900 901 902 903 904 905 906 907 908 909 910 911 912 913 914 915 916 917 918 919 920 921 922 923 924 925 926 927 928 929 930 931 932 933 934 935 936 937 938 939 940 941 942 943 944 945 946 947 948 949 950 951 952 953 954 955 956 957 958 959 960 961 962 963 964 965 966 967 968 969 970 971 972 973 974 975 976 977 978 979 980 981 982 983 984 985 986 987 988 989 990 991 992 993 994 995 996 997 998 999

- границы публичного сервитута
- границы земельных участков, сведения о которых содержатся в ЕГРН
- границы кадастровых кварталов
- 1 характерная точка образованного публичного сервитута

25:15:020315:146	кадастровый номер земельного участка
25:15:020315	кадастровый номер кадастрового квартала
25:15:020315:146	кадастровый номер земельного участка на котором расположен публичный сервитут




Условные обозначения:

- границы публичного сервитута
- границы земельных участков, сведения о которых содержатся в ЕГРН
- границы кадастровых кварталов
- о 1 характерная точка образованного публичного сервитута

- 25:15:020315:146 кадастровый номер земельного участка
- 25:15:020315 кадастровый номер кадастрового квартала
- 25:15:020315:146 кадастровый номер земельного участка на котором расположен публичный сервитут

Лист 9

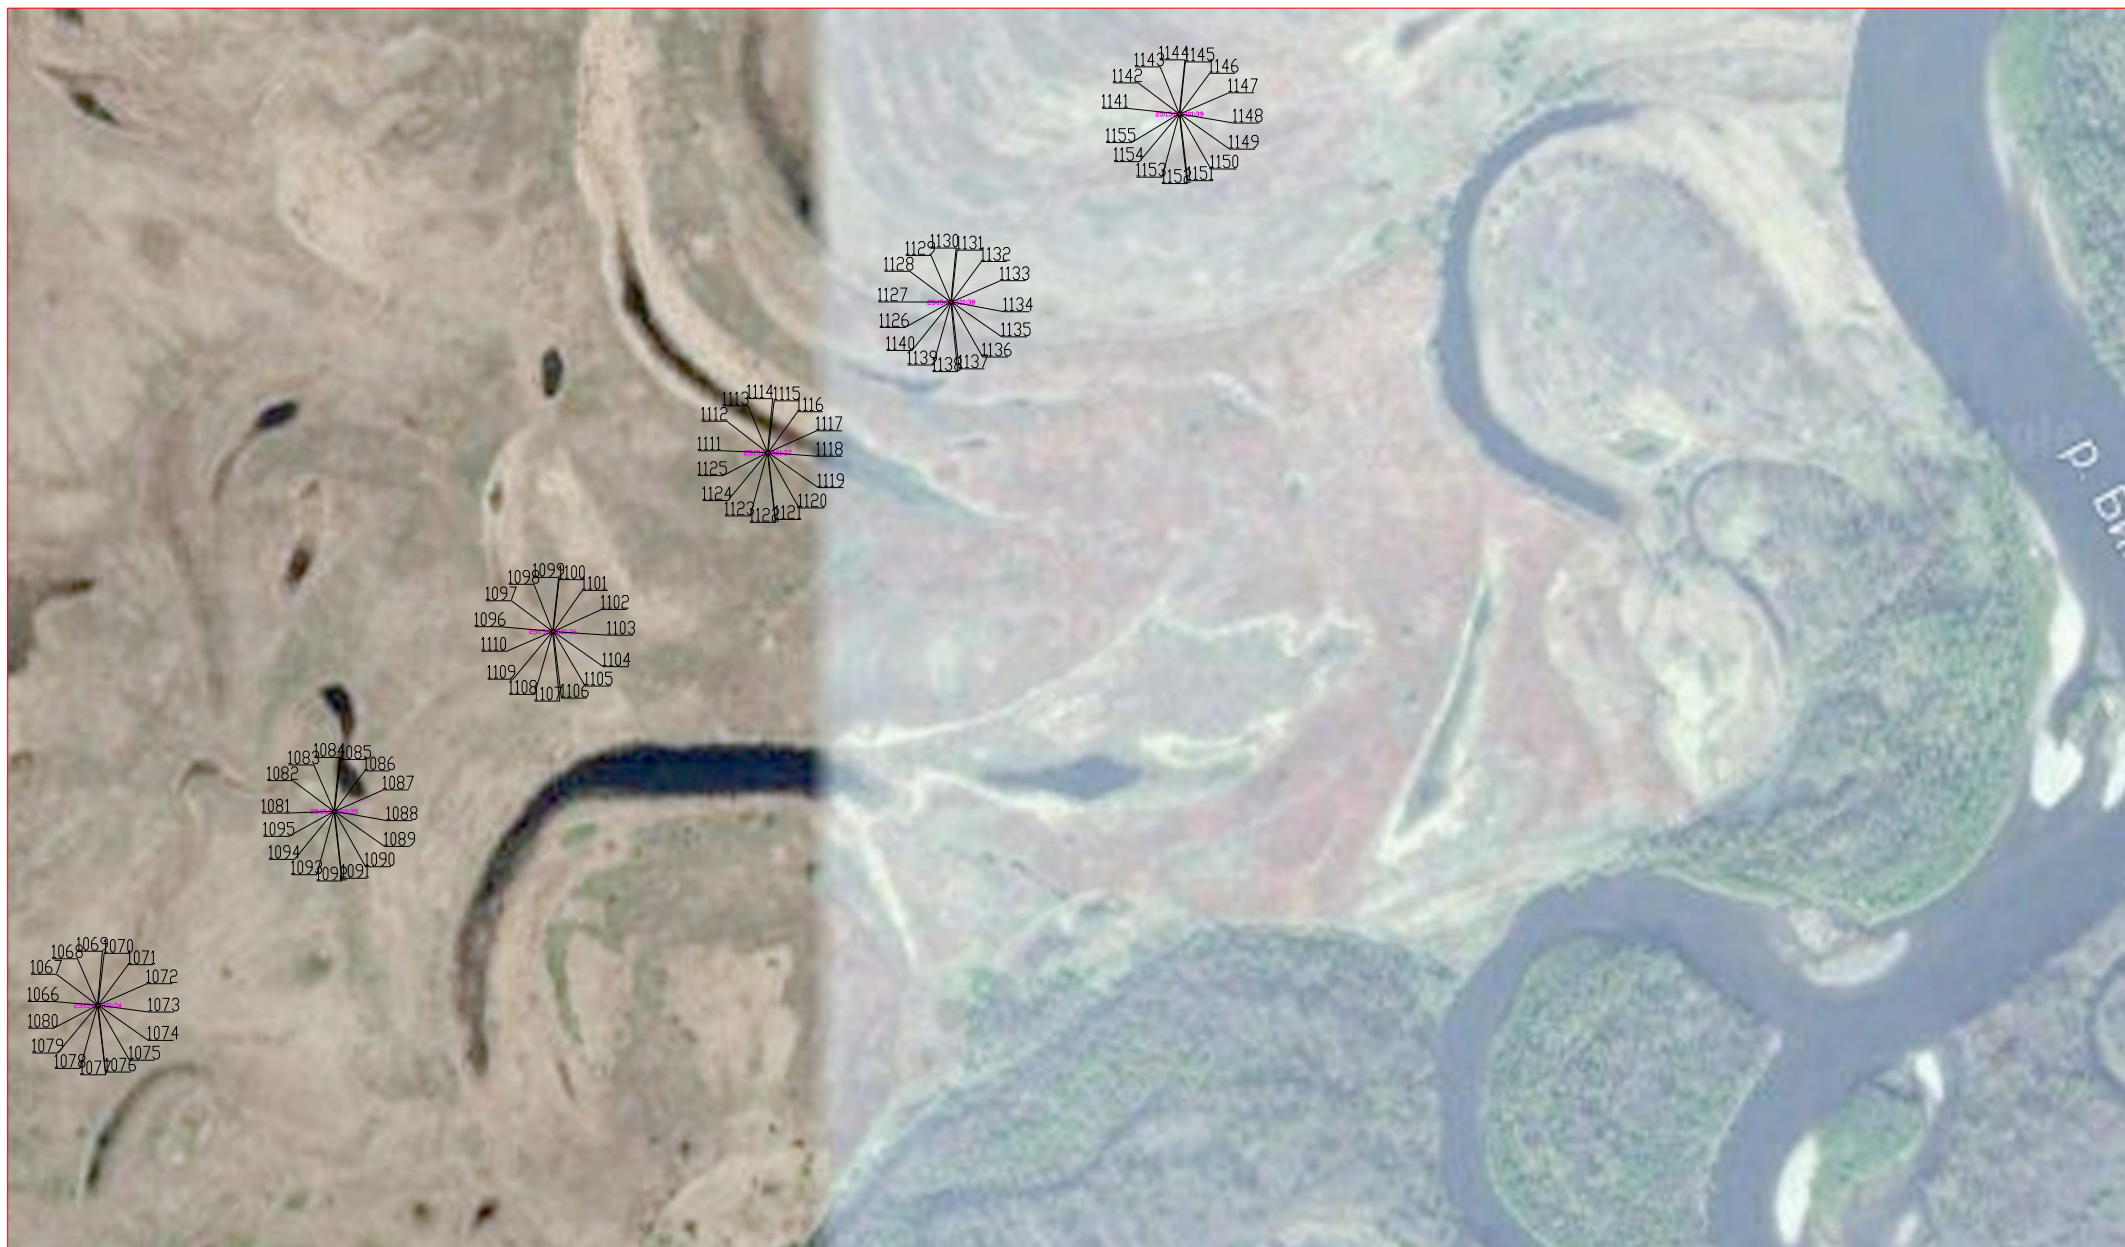

Условные обозначения:

- границы публичного сервитута
- границы земельных участков, сведения о которых содержатся в ЕГРН
- границы кадастровых кварталов
- о 1 — характерная точка образованного публичного сервитута

- 25:15:020315:146 — кадастровый номер земельного участка
- 25:15:020315 — кадастровый номер кадастрового квартала
- 25:15:020315:146 — кадастровый номер земельного участка на котором расположен публичный сервитут


Лист 10



Условные обозначения:

- границы публичного сервитута
- границы земельных участков, сведения о которых содержатся в ЕГРН
- границы кадастровых кварталов
- о 1 характерная точка образованного публичного сервитута

- 25:15:020315:146 кадастровый номер земельного участка
- 25:15:020315 кадастровый номер кадастрового квартала
- 25:15:020315:146 кадастровый номер земельного участка на котором расположен публичный сервитут

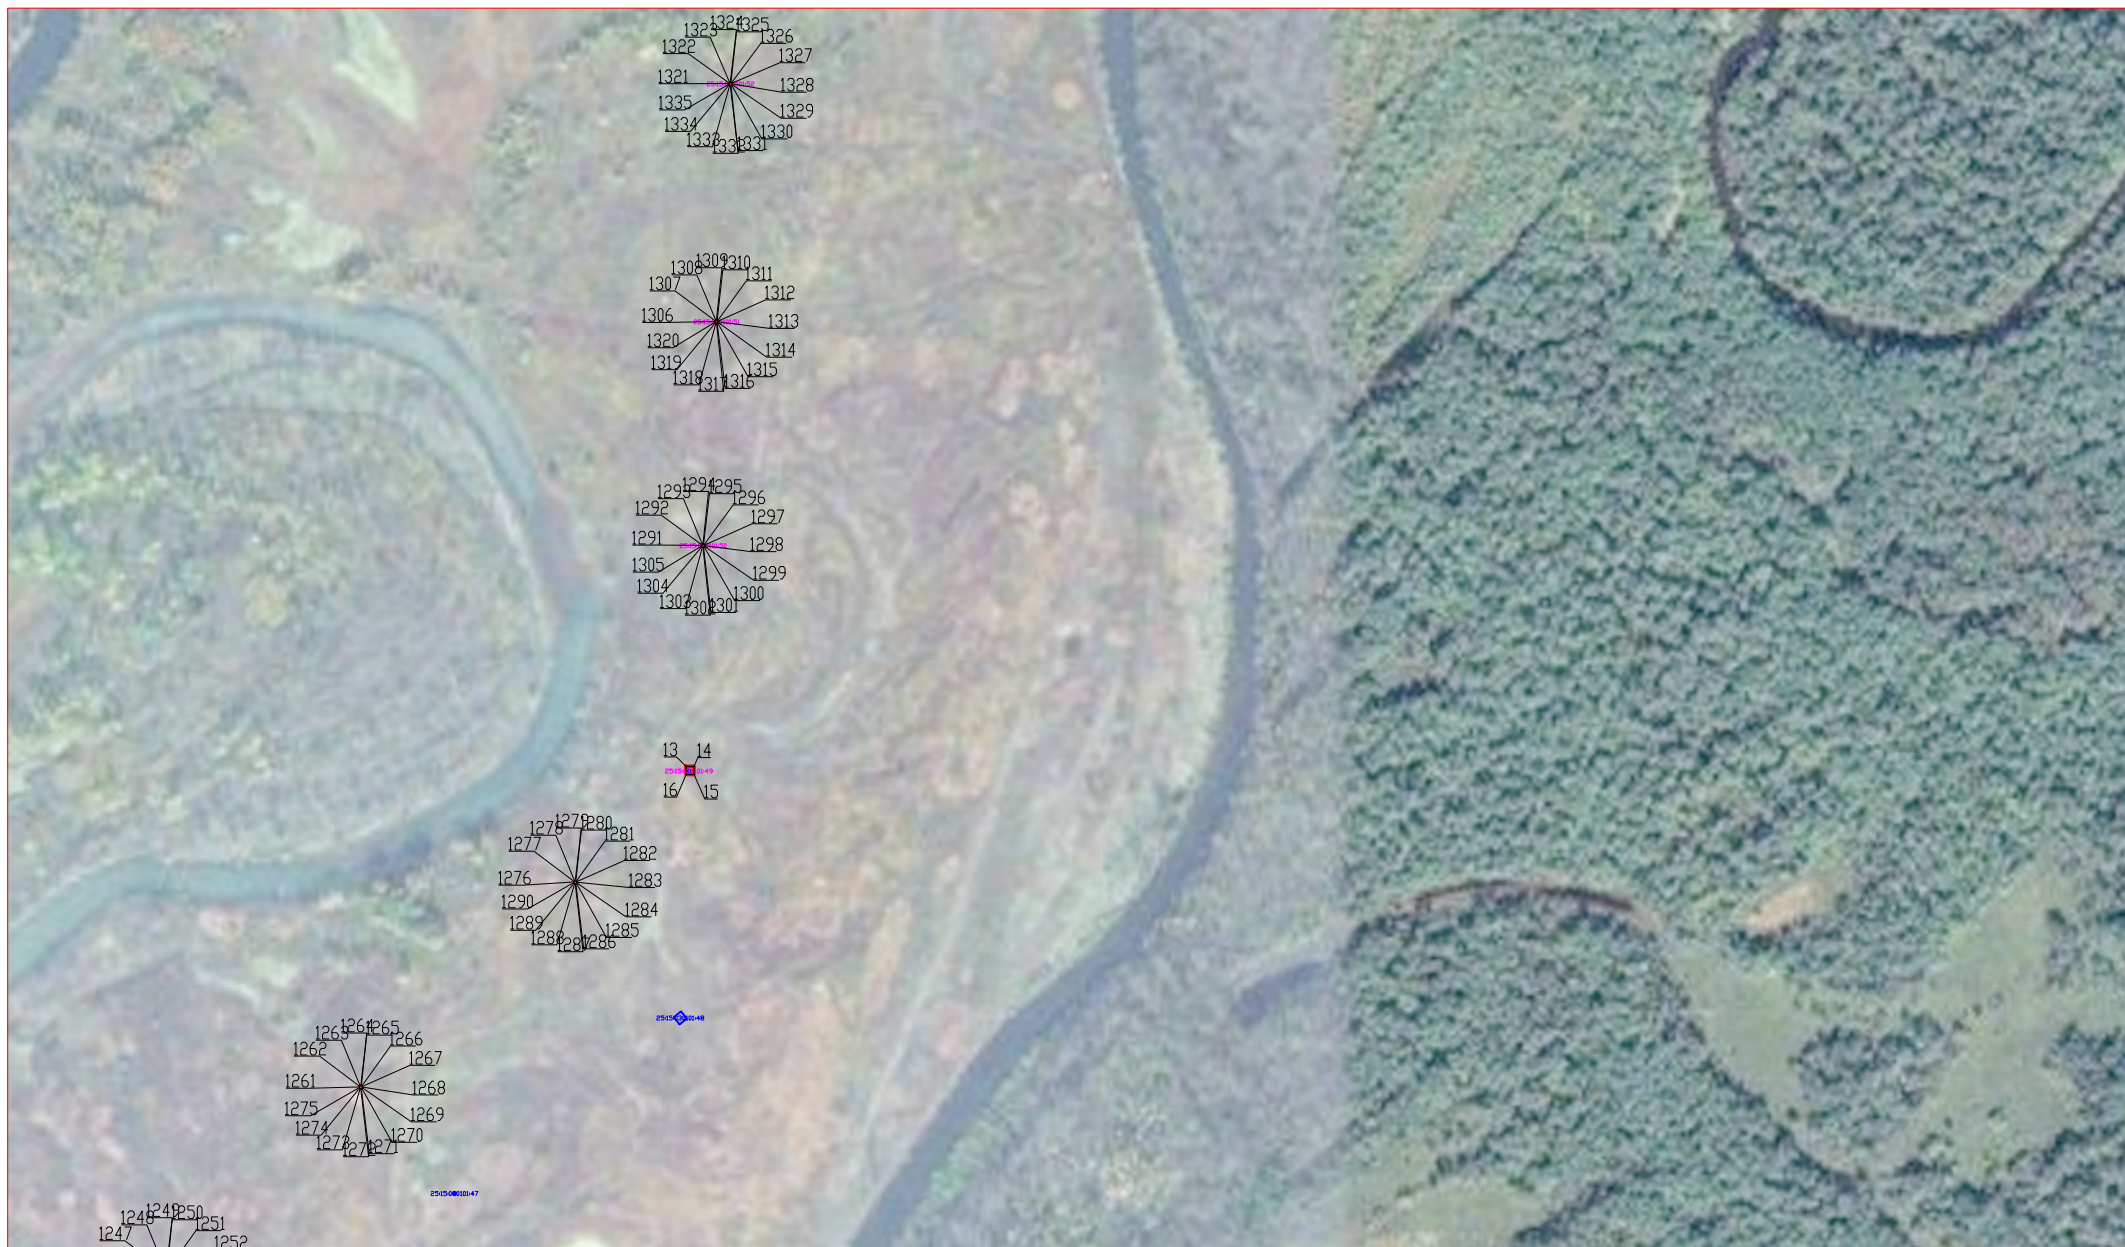

Условные обозначения:

- границы публичного сервитута
- границы земельных участков, сведения о которых содержатся в ЕГРН
- границы кадастровых кварталов
- 1 характерная точка образованного публичного сервитута

- 25:15:020315:146 кадастровый номер земельного участка
- 25:15:020315 кадастровый номер кадастрового квартала
- 25:15:020315:146 кадастровый номер земельного участка на котором расположен публичный сервитут



Условные обозначения:

- границы публичного сервитута
- границы земельных участков, сведения о которых содержатся в ЕГРН
- границы кадастровых кварталов
- 1 характерная точка образованного публичного сервитута

- 25:15:020315:146 кадастровый номер земельного участка
- 25:15:020315 кадастровый номер кадастрового квартала
- 25:15:020315:146 кадастровый номер земельного участка на котором расположен публичный сервитут

Лист 13



Условные обозначения:

- границы публичного сервитута
- границы земельных участков, сведения о которых содержатся в ЕГРН
- границы кадастровых кварталов
- 1 характерная точка образованного публичного сервитута

- 25:15:020315:146 кадастровый номер земельного участка
- 25:15:020315 кадастровый номер кадастрового квартала
- 25:15:020315:146 кадастровый номер земельного участка на котором расположен публичный сервитут



Условные обозначения:

- границы публичного сервитута
- границы земельных участков, сведения о которых содержатся в ЕГРН
- границы кадастровых кварталов
- о 1 характерная точка образованного публичного сервитута

- 25:15:020315:146 кадастровый номер земельного участка
- 25:15:020315 кадастровый номер кадастрового квартала
- 25:15:020315:146 кадастровый номер земельного участка на котором расположен публичный сервитут



Условные обозначения:

- границы публичного сервитута
- границы земельных участков, сведения о которых содержатся в ЕГРН
- границы кадастровых кварталов
- 1 характерная точка образованного публичного сервитута

- 25:15:020315:146 кадастровый номер земельного участка
- 25:15:020315 кадастровый номер кадастрового квартала
- 25:15:020315:146 кадастровый номер земельного участка на котором расположен публичный сервитут



Условные обозначения:

- границы публичного сервитута
- границы земельных участков, сведения о которых содержатся в ЕГРН
- границы кадастровых кварталов
- о 1 характерная точка образованного публичного сервитута

- 25:15:020315:146 кадастровый номер земельного участка
- 25:15:020315 кадастровый номер кадастрового квартала
- 25:15:020315:146 кадастровый номер земельного участка на котором расположен публичный сервитут

Лист 17



Условные обозначения:

- границы публичного сервитута
- границы земельных участков, сведения о которых содержатся в ЕГРН
- границы кадастровых кварталов
- 1 характерная точка образованного публичного сервитута

- 25:15:020315:146 кадастровый номер земельного участка
- 25:15:020315 кадастровый номер кадастрового квартала
- 25:15:020315:146 кадастровый номер земельного участка на котором расположен публичный сервитут

Лист 18



Условные обозначения:

- границы публичного сервитута
- границы земельных участков, сведения о которых содержатся в ЕГРН
- границы кадастровых кварталов
- о 1 — характерная точка образованного публичного сервитута

- 25:15:020315:146 — кадастровый номер земельного участка
- 25:15:020315 — кадастровый номер кадастрового квартала
- 25:15:020315:146 — кадастровый номер земельного участка на котором расположен публичный сервитут



Условные обозначения:

- границы публичного сервитута
- границы земельных участков, сведения о которых содержатся в ЕГРН
- границы кадастровых кварталов
- 1 характерная точка образованного публичного сервитута

- 25:15:020315:146 кадастровый номер земельного участка
- 25:15:020315 кадастровый номер кадастрового квартала
- 25:15:020315:146 кадастровый номер земельного участка на котором расположен публичный сервитут



Условные обозначения:

- границы публичного сервитута
- границы земельных участков, сведения о которых содержатся в ЕГРН
- границы кадастровых кварталов
- 1 характерная точка образованного публичного сервитута

- | | |
|------------------|--|
| 25:15:020315:146 | кадастровый номер земельного участка |
| 25:15:020315 | кадастровый номер кадастрового квартала |
| 25:15:020315:146 | кадастровый номер земельного участка
на котором расположен публичный сервитут |



Условные обозначения:

- границы публичного сервитута
- границы земельных участков, сведения о которых содержатся в ЕГРН
- границы кадастровых кварталов
- 1 характерная точка образованного публичного сервитута

- 25:15:020315:146 кадастровый номер земельного участка
- 25:15:020315 кадастровый номер кадастрового квартала
- 25:15:020315:146 кадастровый номер земельного участка на котором расположен публичный сервитут